
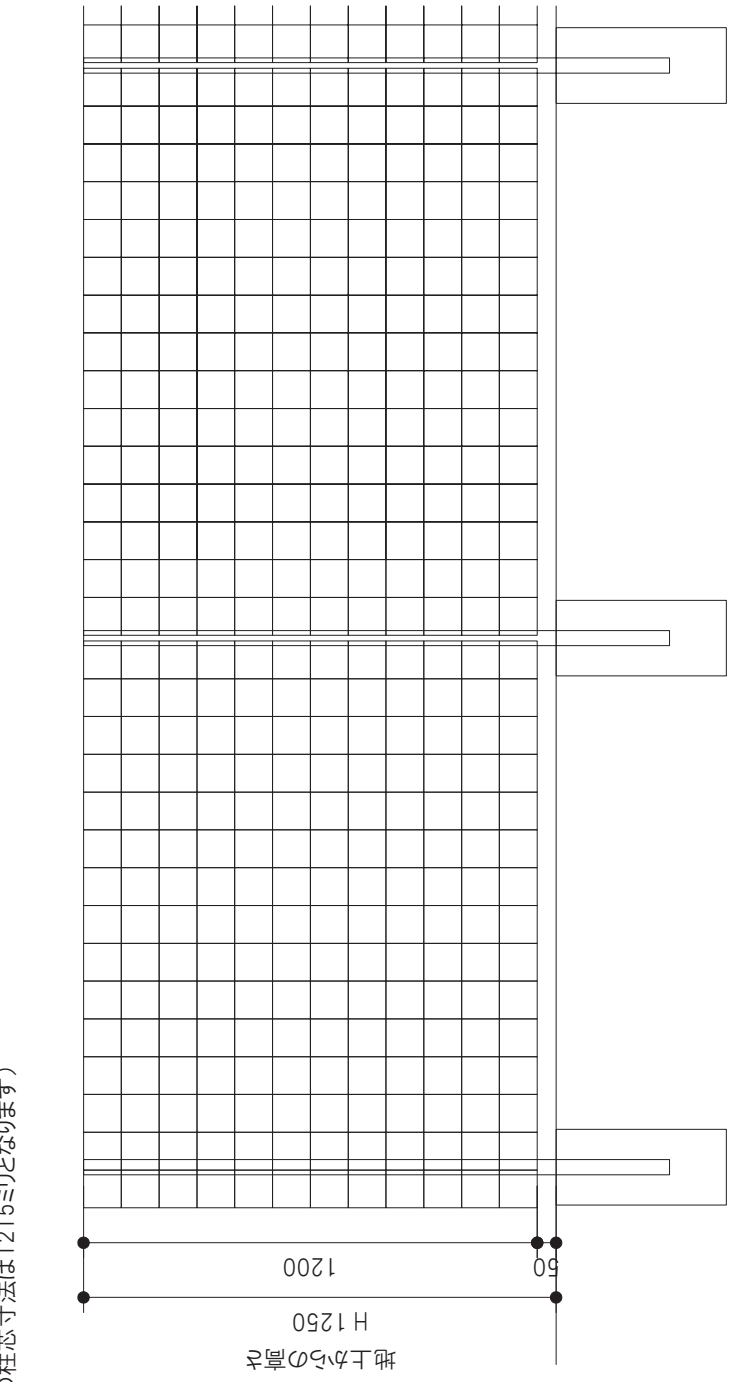


共通事項
フェンスのパネル幅は300~1500まで、100ピッチで対応可能
・独立基礎ブロックは別途ご用意ください。



全サイズ共通
端部は1自分手前に支柱を取り付けるため、
支柱の柱芯寸法はパネル幅-100となります。
(例：パネル幅が1200ミリの時は、1100ミリ)

全サイズ共通
支柱の柱芯寸法は、パネル幅+15ミリとなります。
(例：パネル幅が1200ミリの時は支柱の柱芯寸法は1215ミリとなります)

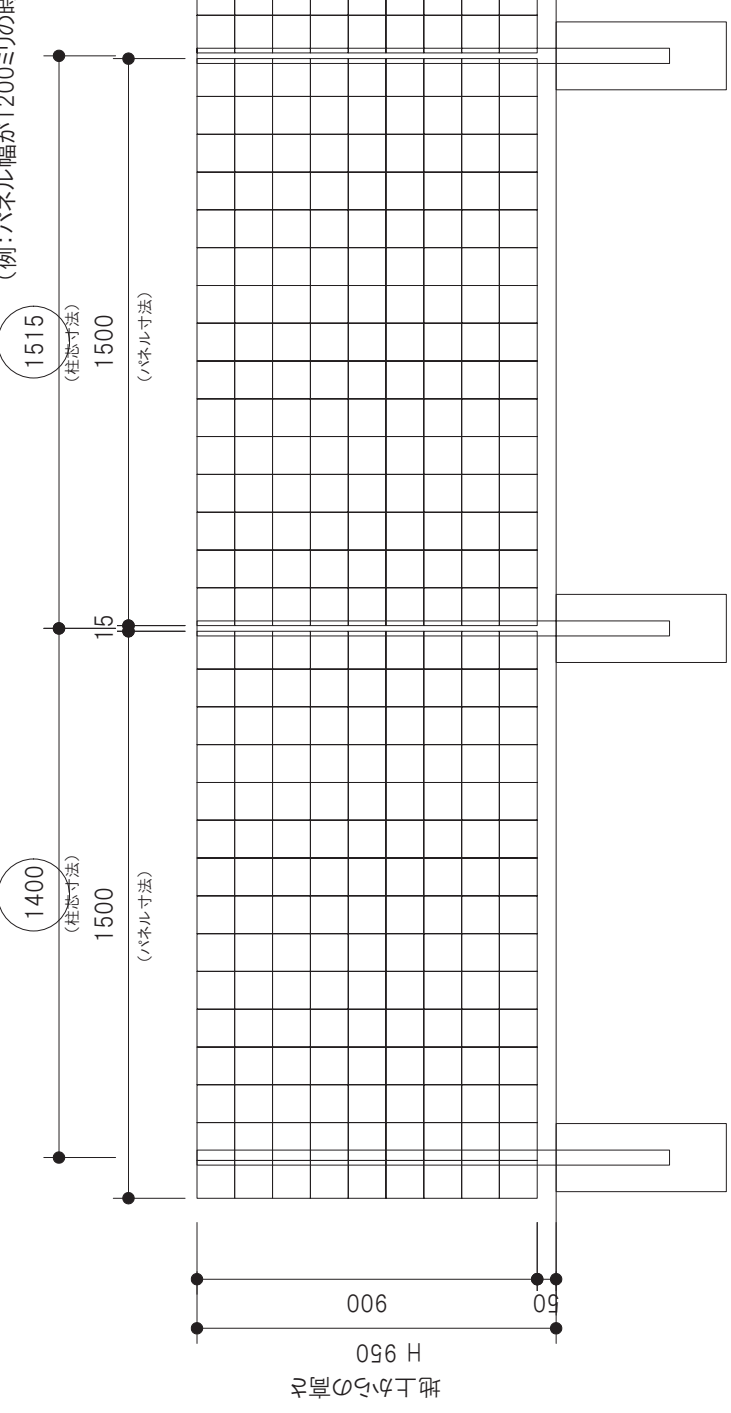

支柱：□-40×40×2.3
独立基礎ブロック：180×180×450

支柱：□-40×40×2.3
独立基礎ブロック：200×200×450

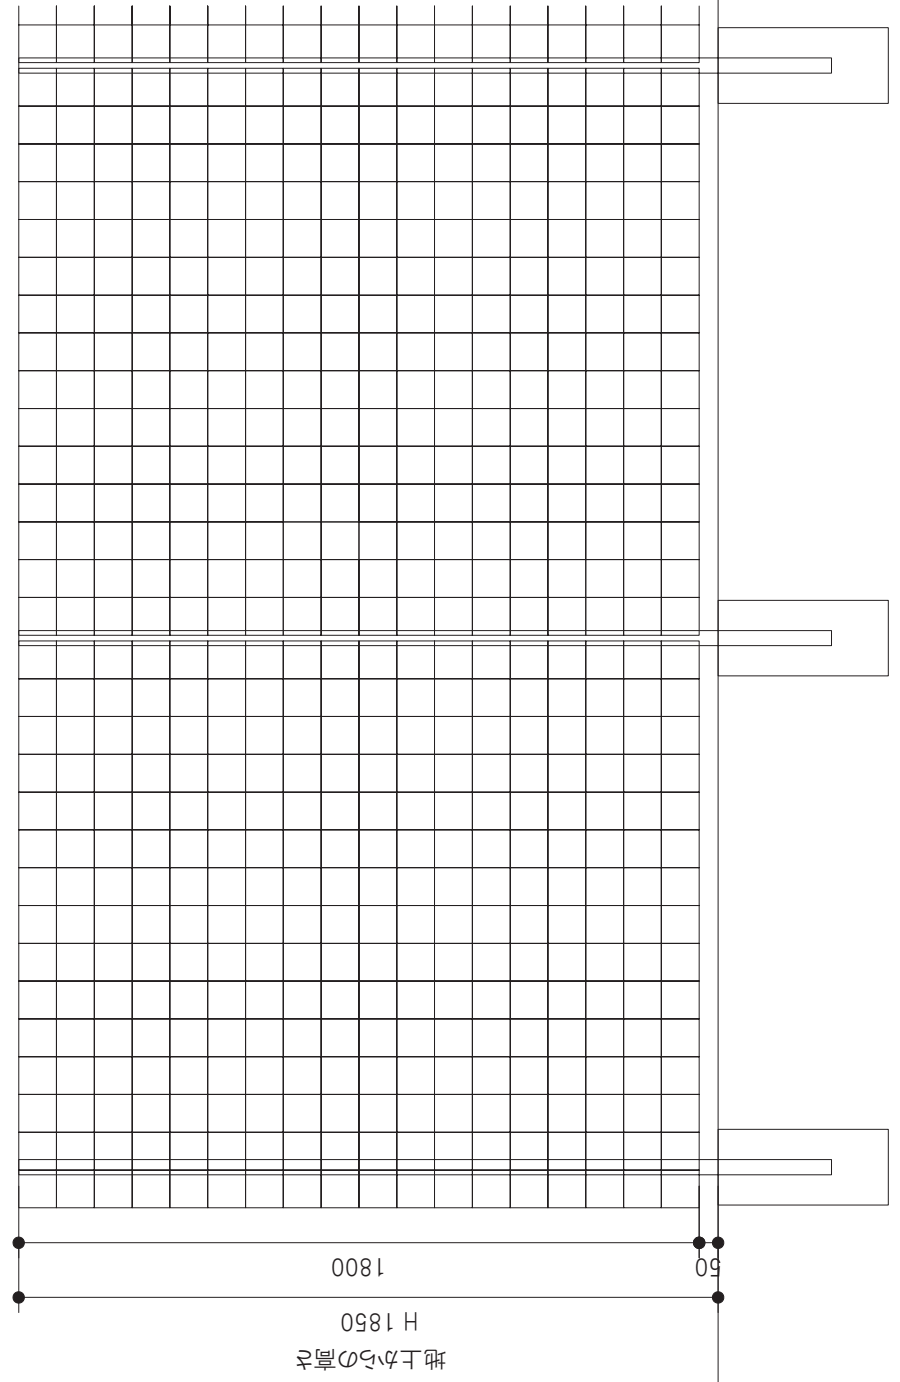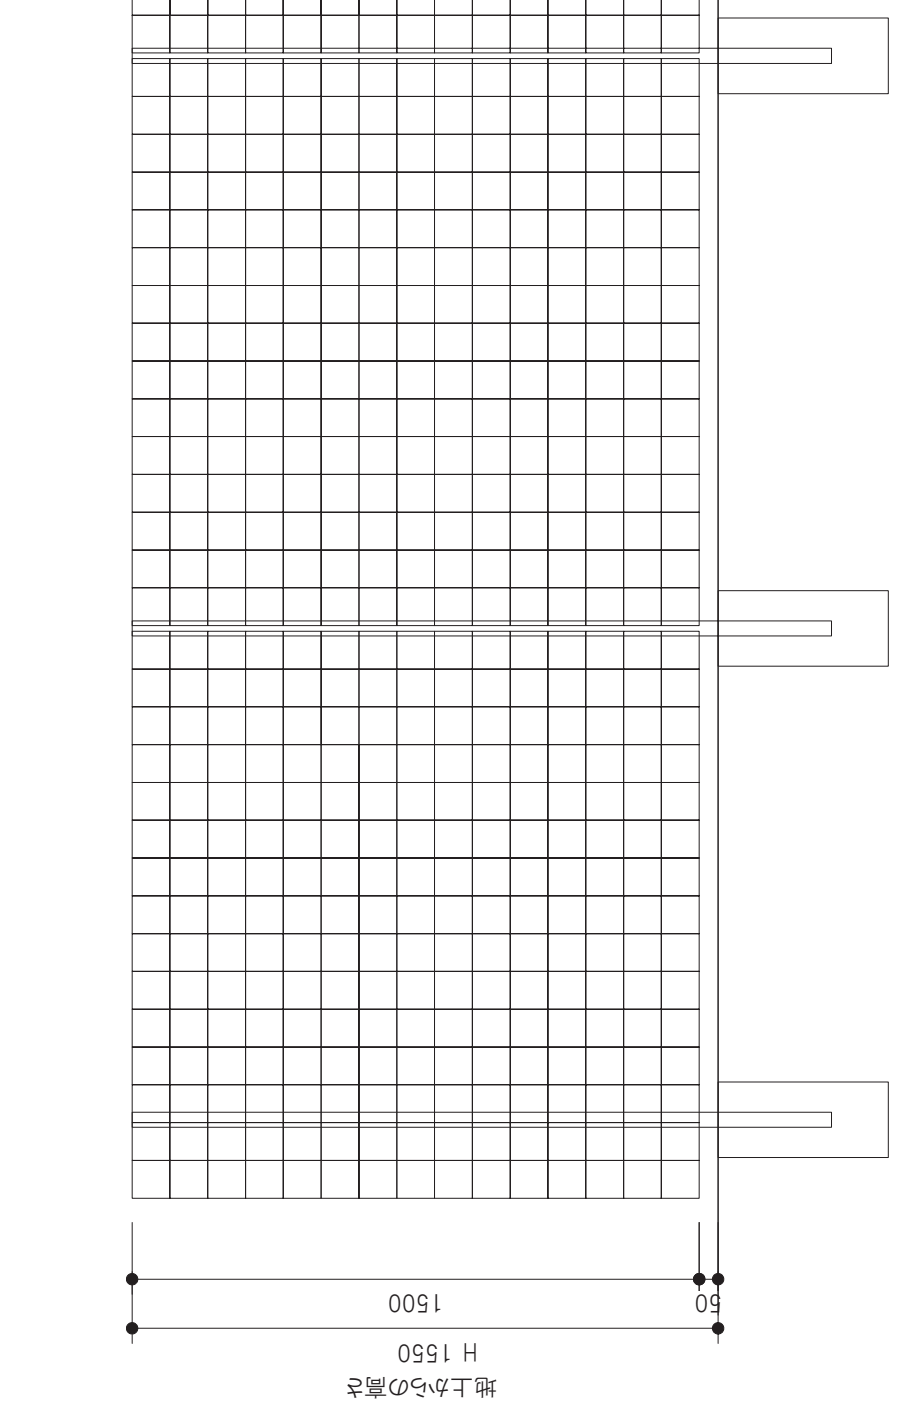

支柱：□-50×50×3.2
独立基礎ブロック：200×200×450

支柱：□-50×50×3.2
独立基礎ブロック：250×250×450