



平面図 S = 1 : 20

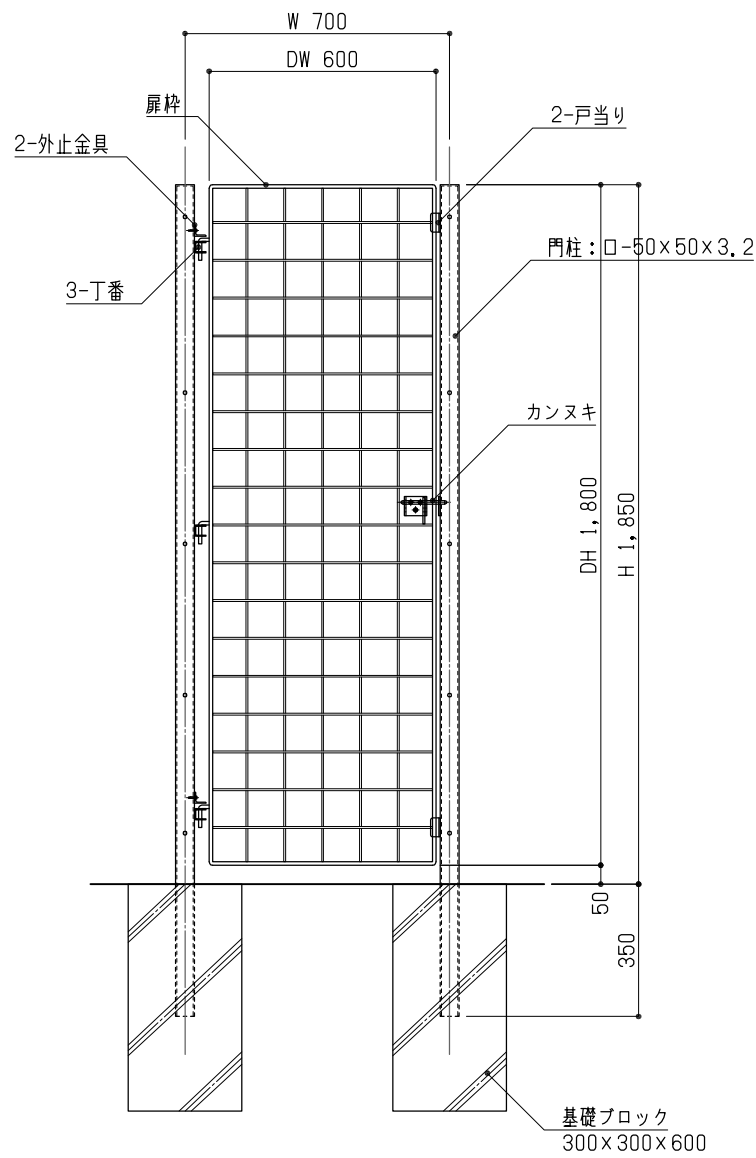


正面図 S = 1 : 20

■ウェーブメッシュ門扉 W700×H1850

部材名	規格・寸法	材 質	表面処理	部材名	規格・寸法	材 質	表面処理
門柱	柱：□-50×50×3.2	STKR400	溶融亜鉛めっき処理	外止金具	L-30×30×3	SS400	溶融亜鉛めっき処理
	軸受け：PL-3.2t×30×30（コの字形）	SS400		カンヌキ	φ9.0、PL-4.5t	SR235、SS400	溶融亜鉛めっき処理
扉枠	戸当り：L-25×25×3	SR235 SWM-P		基礎ブロック	300×300×600		
	外枠：φ9.0			※基礎ブロック、南京錠は別途。			
金網：ウェーブメッシュφ5.0×100×100							

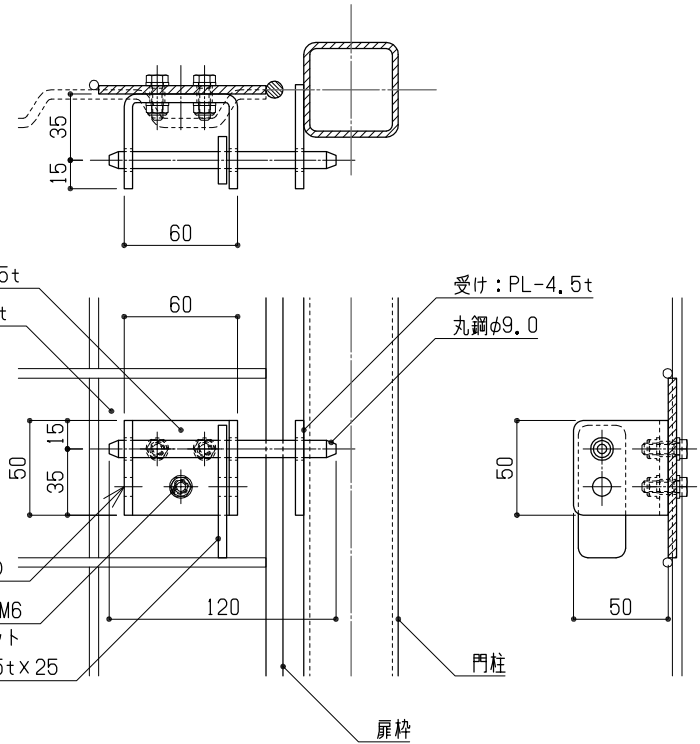


カンヌキ 詳細図 S = 1 : 4

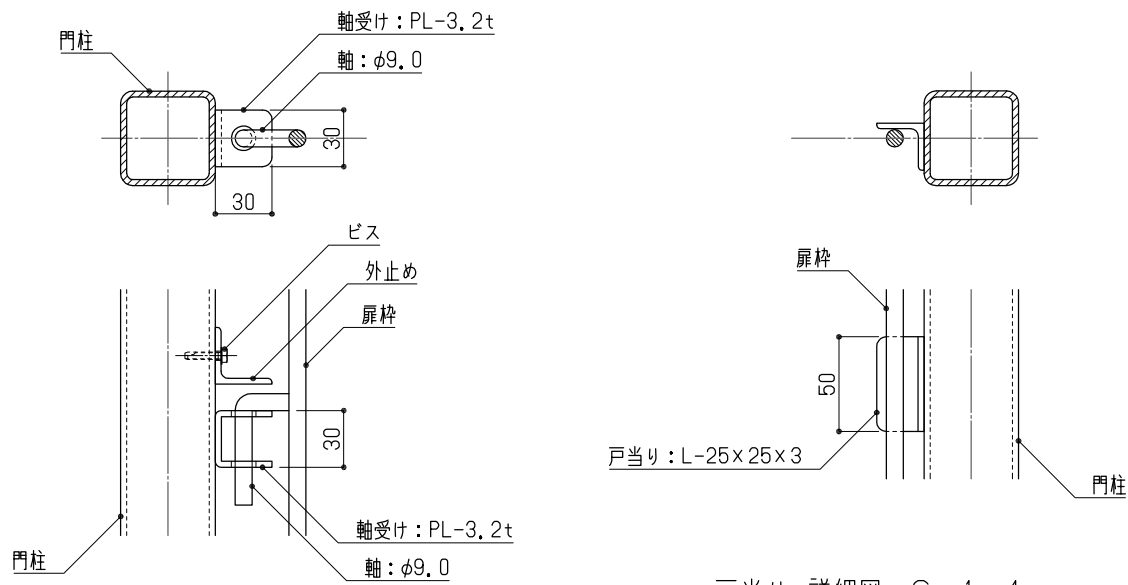


戸当り 詳細図 S = 1 : 4


軸受け 詳細図 S = 1 : 4

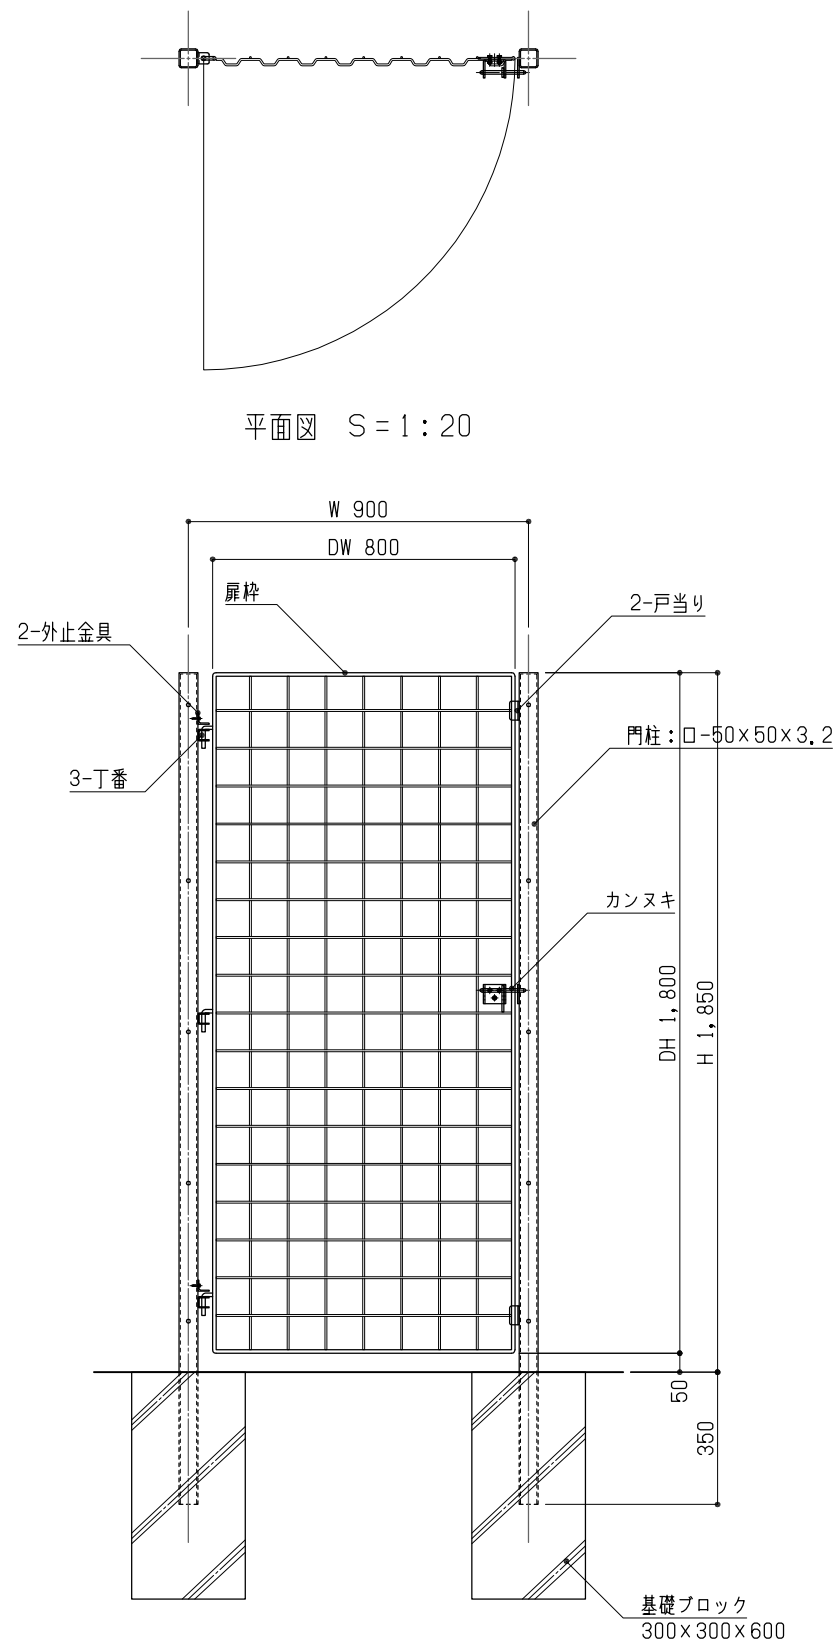


正面図 S = 1 : 20

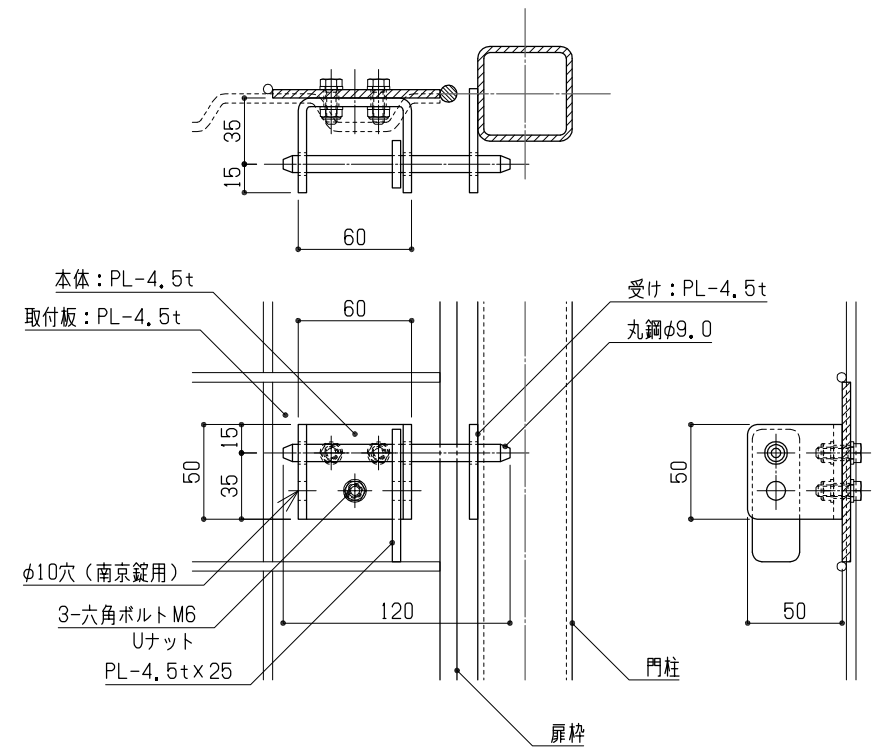

カンヌキ 詳細図 S = 1 : 4

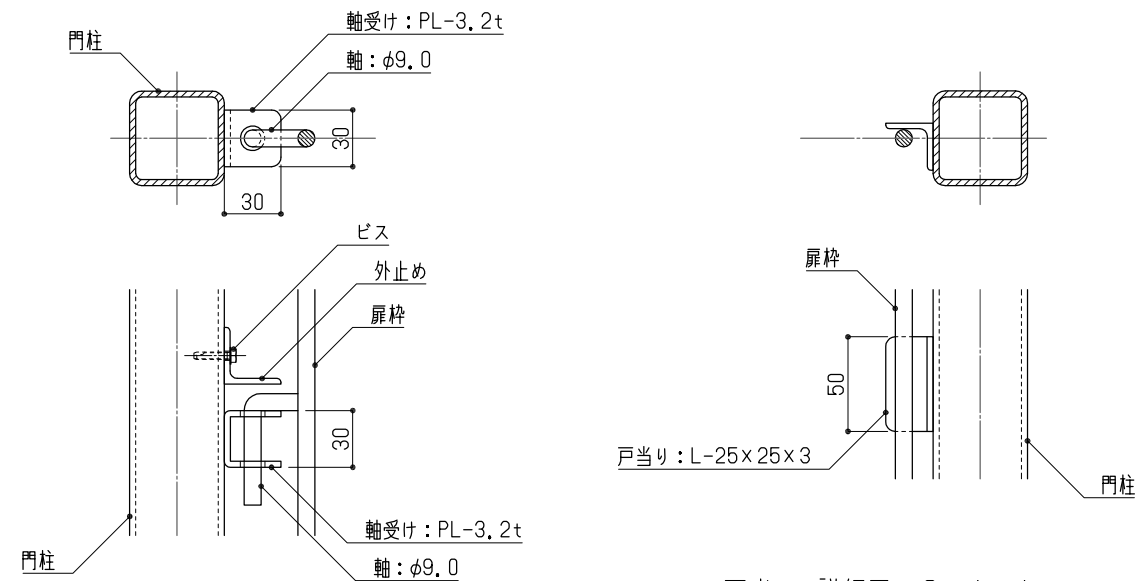


戸当り 詳細図 S = 1 : 4

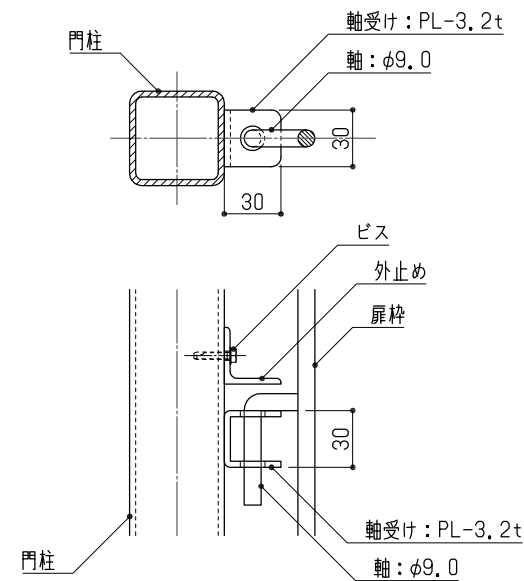


軸受け 詳細図 S = 1 : 4

■ウェーブメッシュ門扉 W900×H1850

部材名	規格・寸法	材 質	表面処理	部材名	規格・寸法	材 質	表面処理
門柱	柱: □-50×50×3.2	STKR400	溶融亜鉛めっき処理	外止金具	L-30×30×3	SS400	溶融亜鉛めっき処理
	軸受け: PL-3.2t×30×30 (コの字形)	SS400		カンヌキ	φ9.0、PL-4.5t	SR235、SS400	
扉枠	戸当り: L-25×25×3	SR235 SWM-P		基礎ブロック	300×300×600		
	外枠: φ9.0			※基礎ブロック、南京錠は別途。			
金網: ウェーブメッシュφ5.0×100×100							

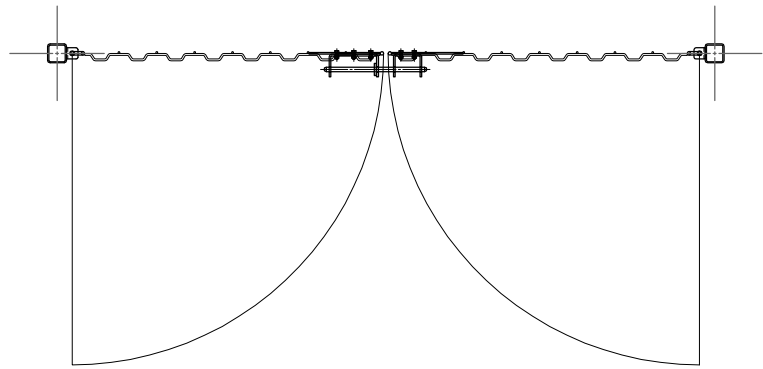


平面図 S = 1 : 20

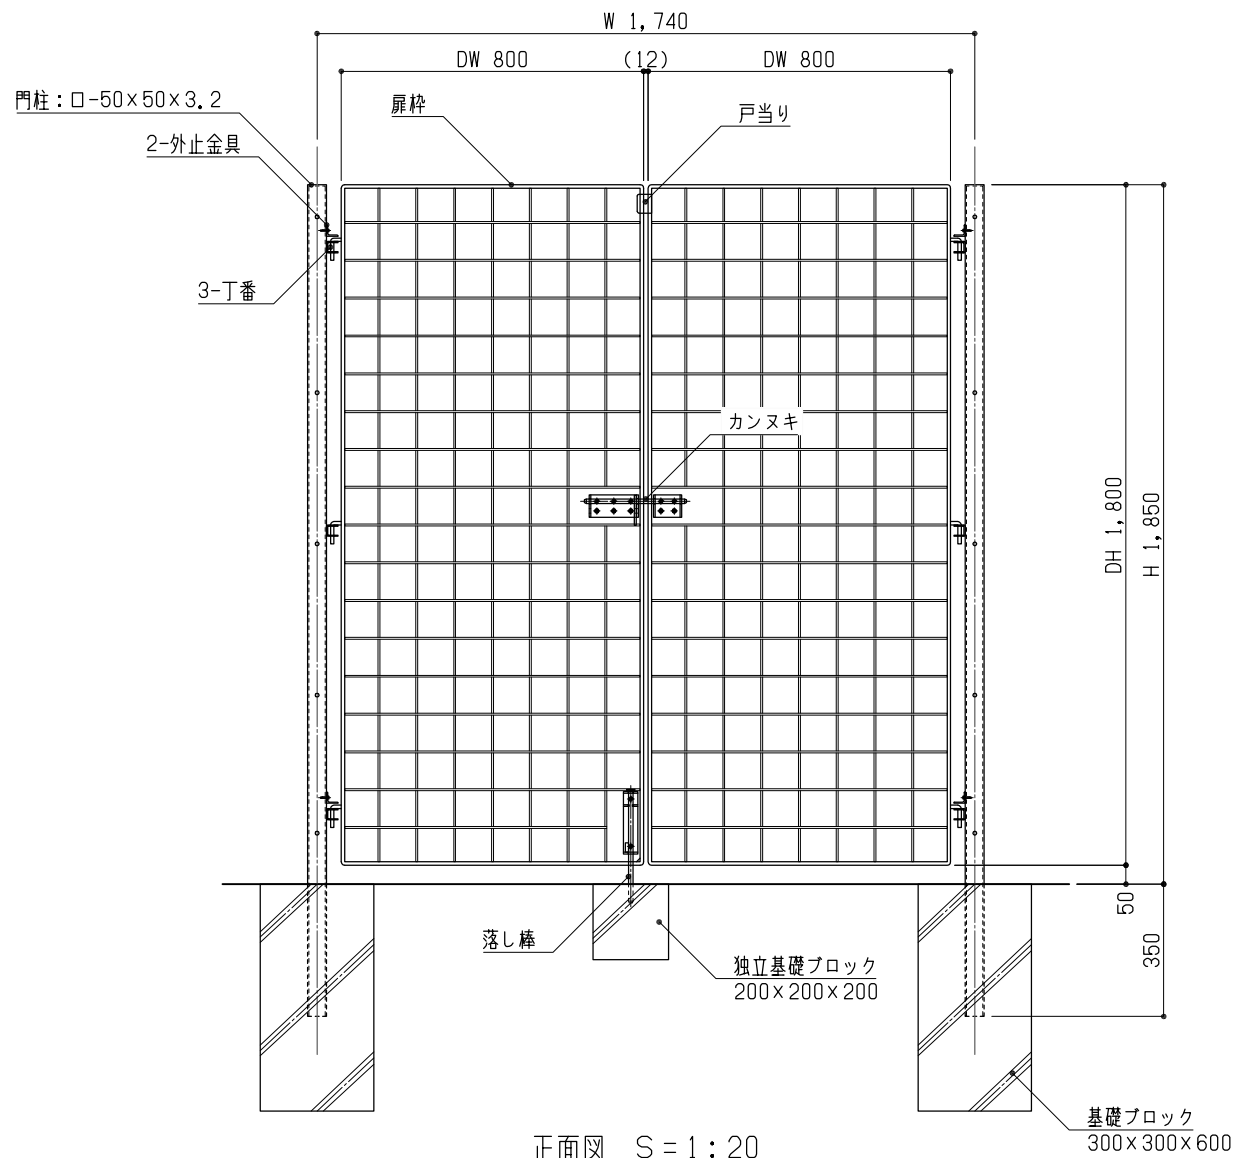


正面図 S = 1 : 20

■ウェーブメッシュ門扉 W1740×H1850


部材名	規格・寸法	材 質	表面処理	部材名	規格・寸法	材 質	表面処理
門柱	柱：□-50×50×3.2	STKR400	溶融亜鉛めっき処理	カンヌキ	φ12.0、PL-4.5t	SR235、SS400	溶融亜鉛めっき処理
	軸受け：PL-3.2t×30×30（コの字形）	SS400		落し棒	φ12.0、PL-4.5t		
扉枠	外枠：φ9.0	SR235	溶融亜鉛めっき処理	落し棒受け	φ21.7×1.5	SUS304	
	金網：ウェーブメッシュφ5.0×100×100	SWM-P		基礎ブロック	300×300×600		
外止金具	L-30×30×3	SS400		※基礎ブロック、南京錠は別途。			

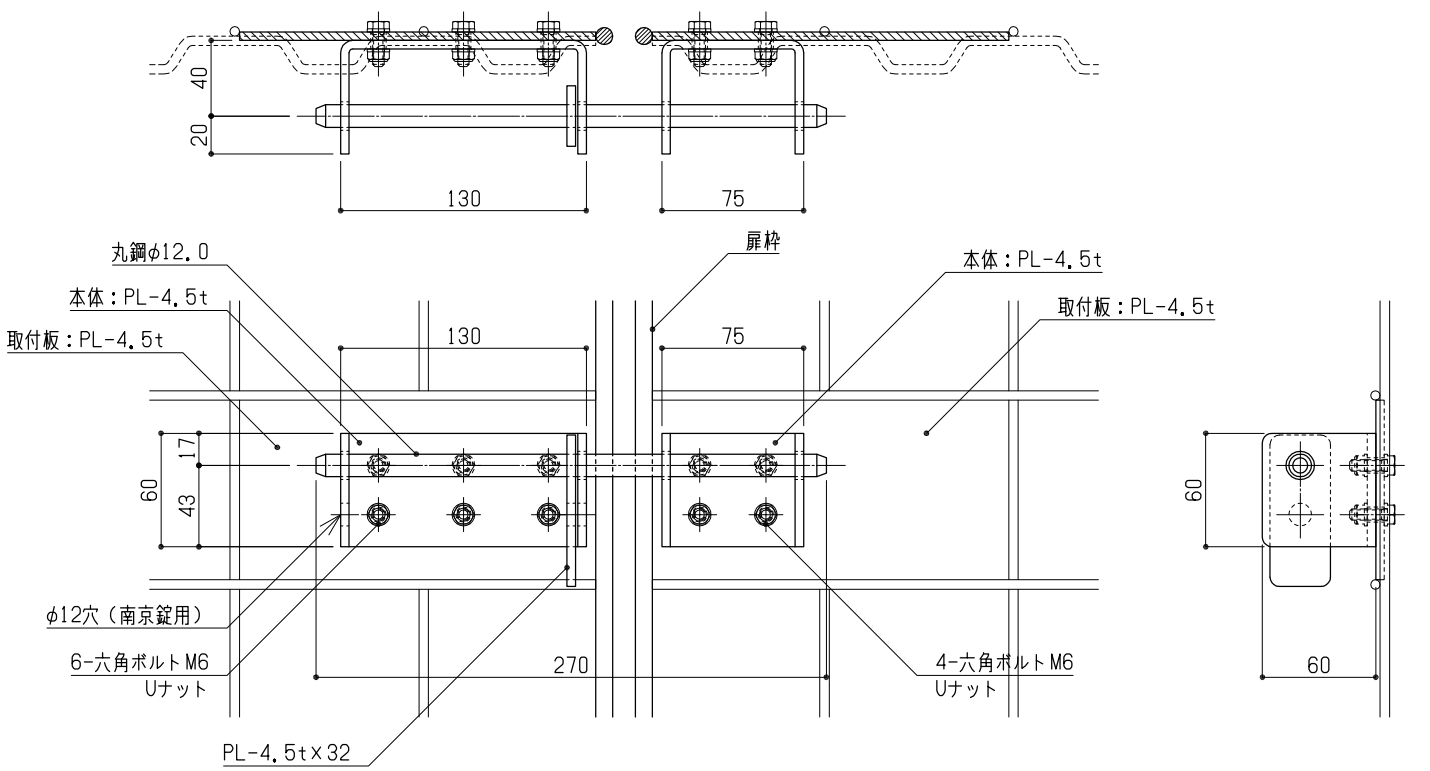


カンヌキ 詳細図 S = 1 : 4

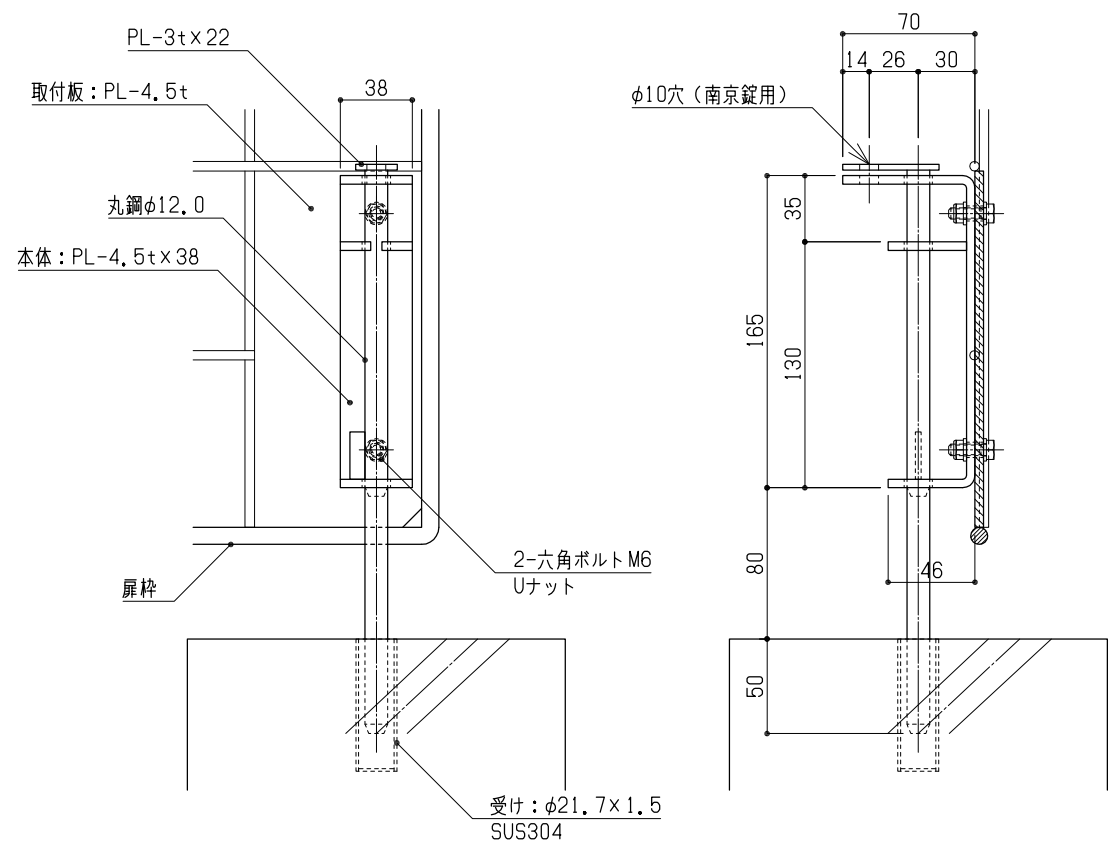

落し棒 詳細図 S = 1 : 4

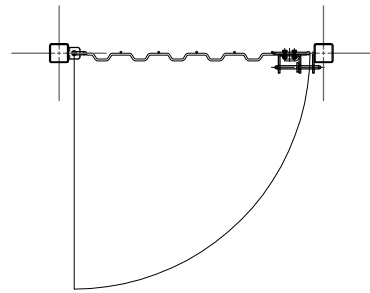


平面図 S = 1 : 20

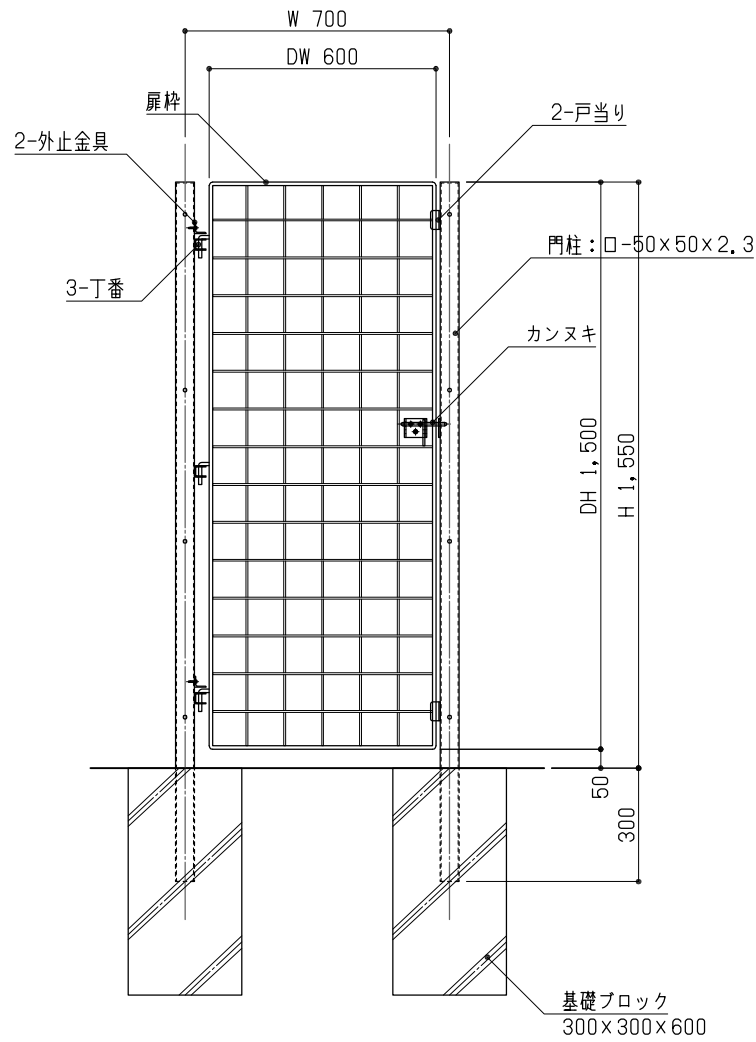


正面図 S = 1 : 20

■ウェーブメッシュ門扉 W700×H1550

部材名	規格・寸法	材 質	表面処理	部材名	規格・寸法	材 質	表面処理
門柱	柱：□-50×50×2,3	STKR400	溶融亜鉛めっき処理	外止金具	L-30×30×3	SS400	溶融亜鉛めっき処理
	軸受け：PL-3,2t×30×30（コの字形）	SS400		カンヌキ	φ9,0、PL-4,5t	SR235、SS400	
扉枠	戸当り：L-25×25×3	SR235 SWM-P		基礎ブロック	300×300×600		
	外枠：φ9,0			※基礎ブロック、南京錠は別途。			
金網：ウェーブメッシュφ5,0×100×100							

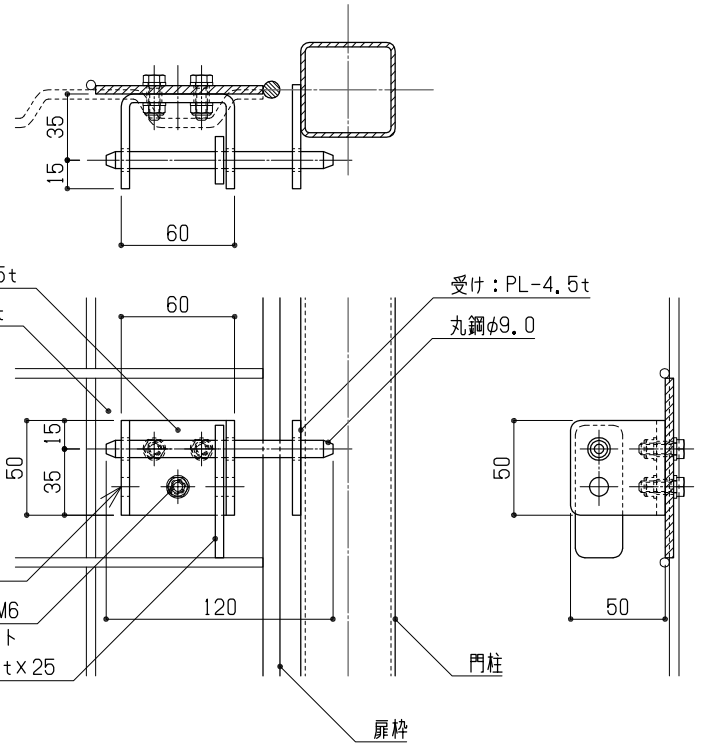


カンヌキ 詳細図 S = 1 : 4

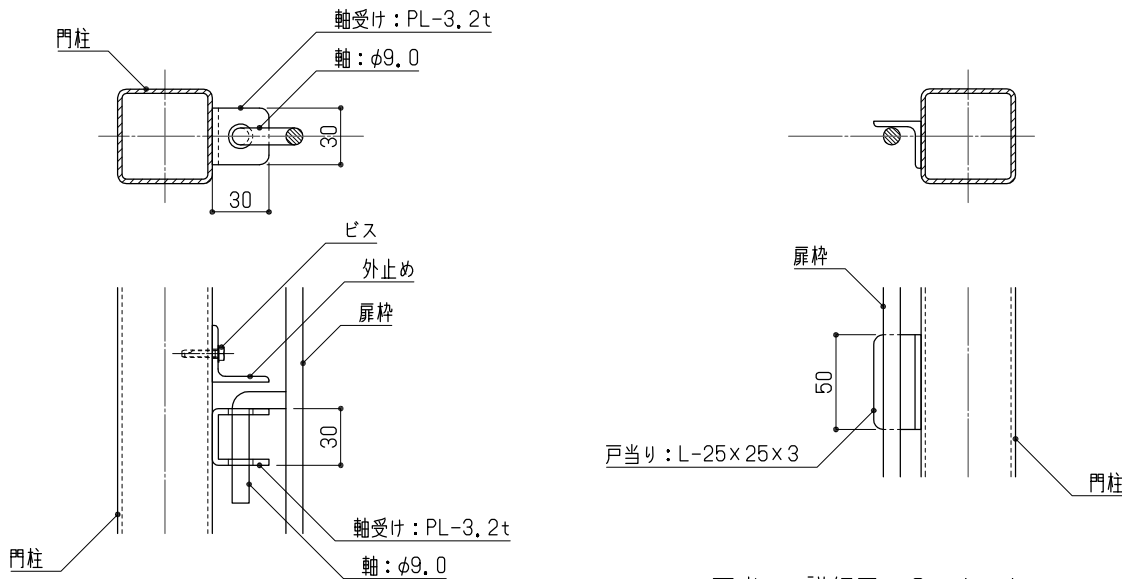


戸当り 詳細図 S = 1 : 4


軸受け 詳細図 S = 1 : 4

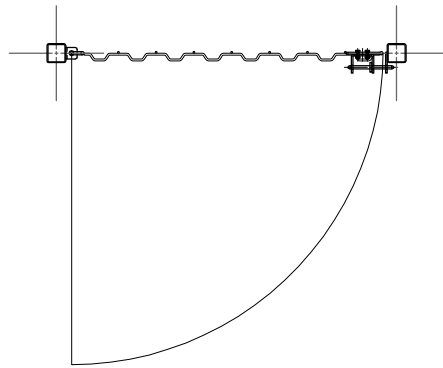


平面図 S = 1 : 20

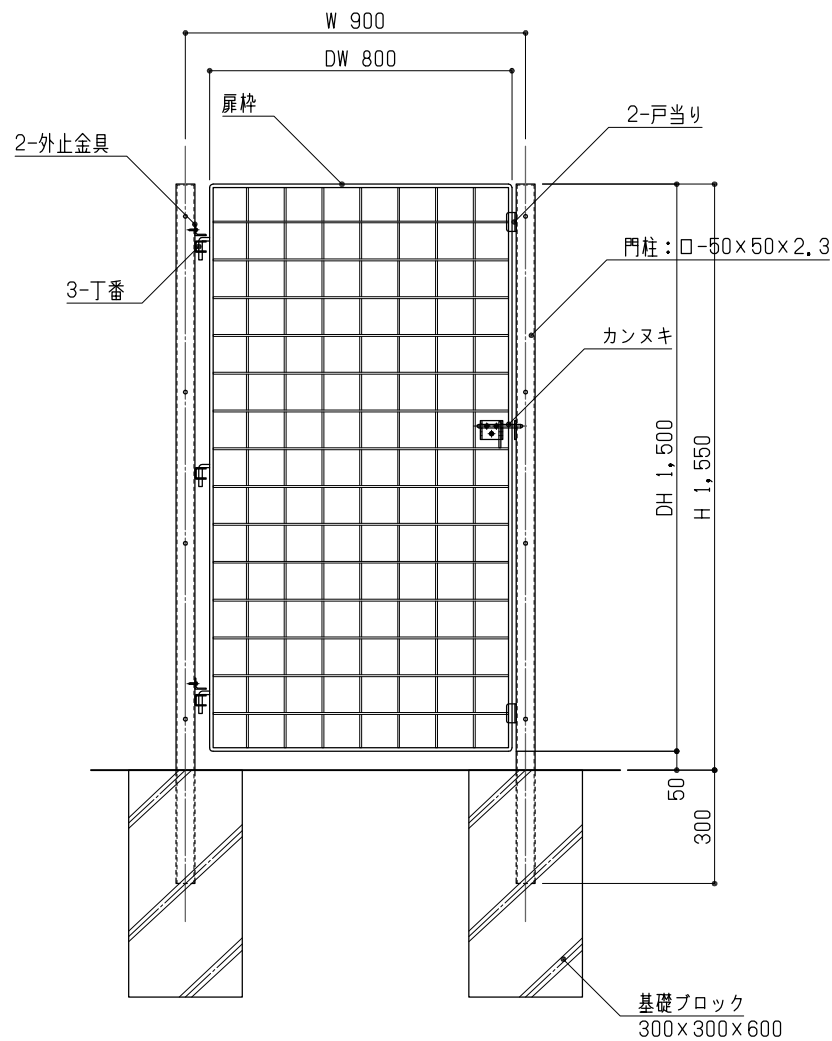

正面図 S = 1 : 20

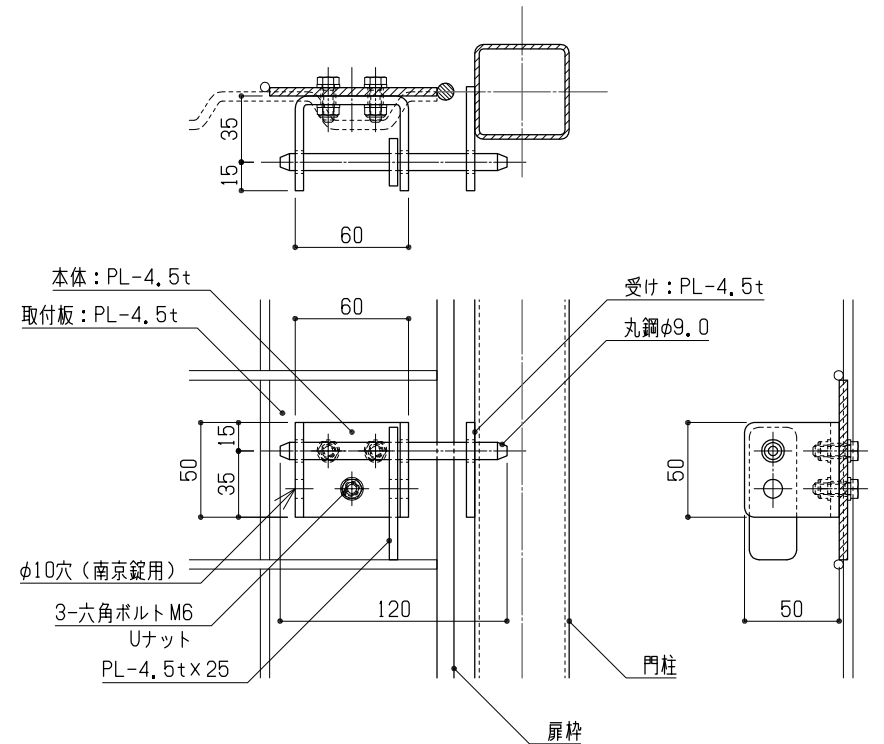

カンヌキ 詳細図 S = 1 : 4

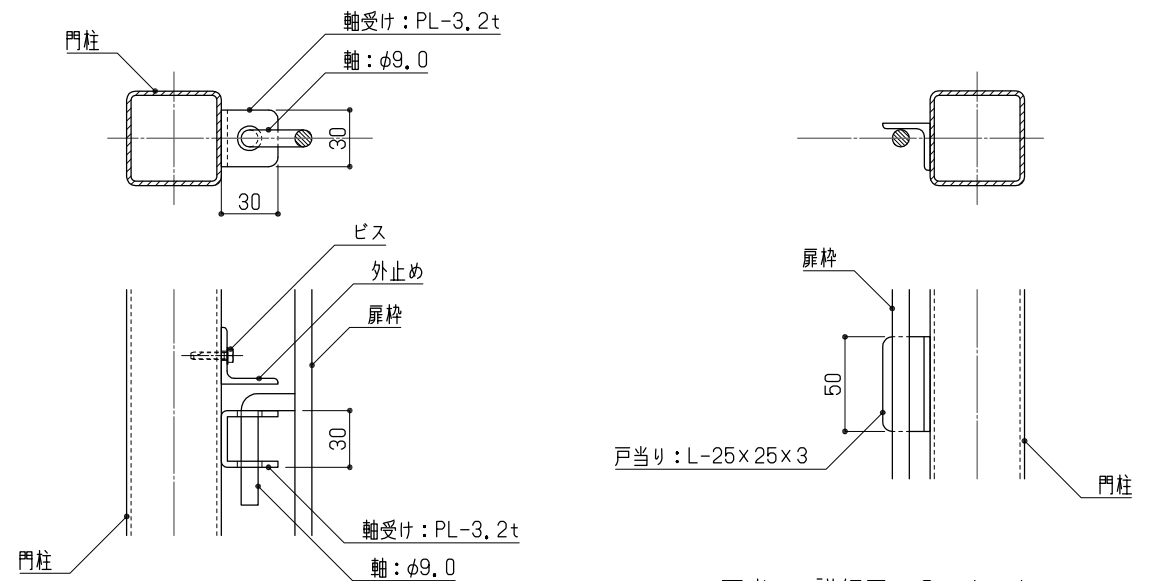


戸当り 詳細図 S = 1 : 4


軸受け 詳細図 S = 1 : 4

■ウェーブメッシュ門扉 W900×H1550

部材名	規格・寸法	材 質	表面処理	部材名	規格・寸法	材 質	表面処理
門柱	柱：□-50×50×2.3	STKR400	溶融亜鉛めっき処理	外止金具	L-30×30×3	SS400	溶融亜鉛めっき処理
	軸受け：PL-3.2t×30×30（コの字形）	SS400		カンヌキ	φ9.0、PL-4.5t	SR235、SS400	溶融亜鉛めっき処理
扉枠	戸当り：L-25×25×3	SR235 SWM-P		基礎ブロック	300×300×600		
	外枠：φ9.0			※基礎ブロック、南京錠は別途。			
金網：ウェーブメッシュφ5.0×100×100							

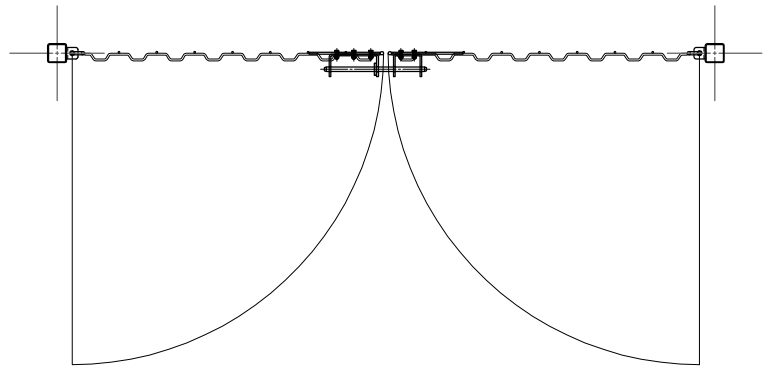


平面図 S = 1 : 20

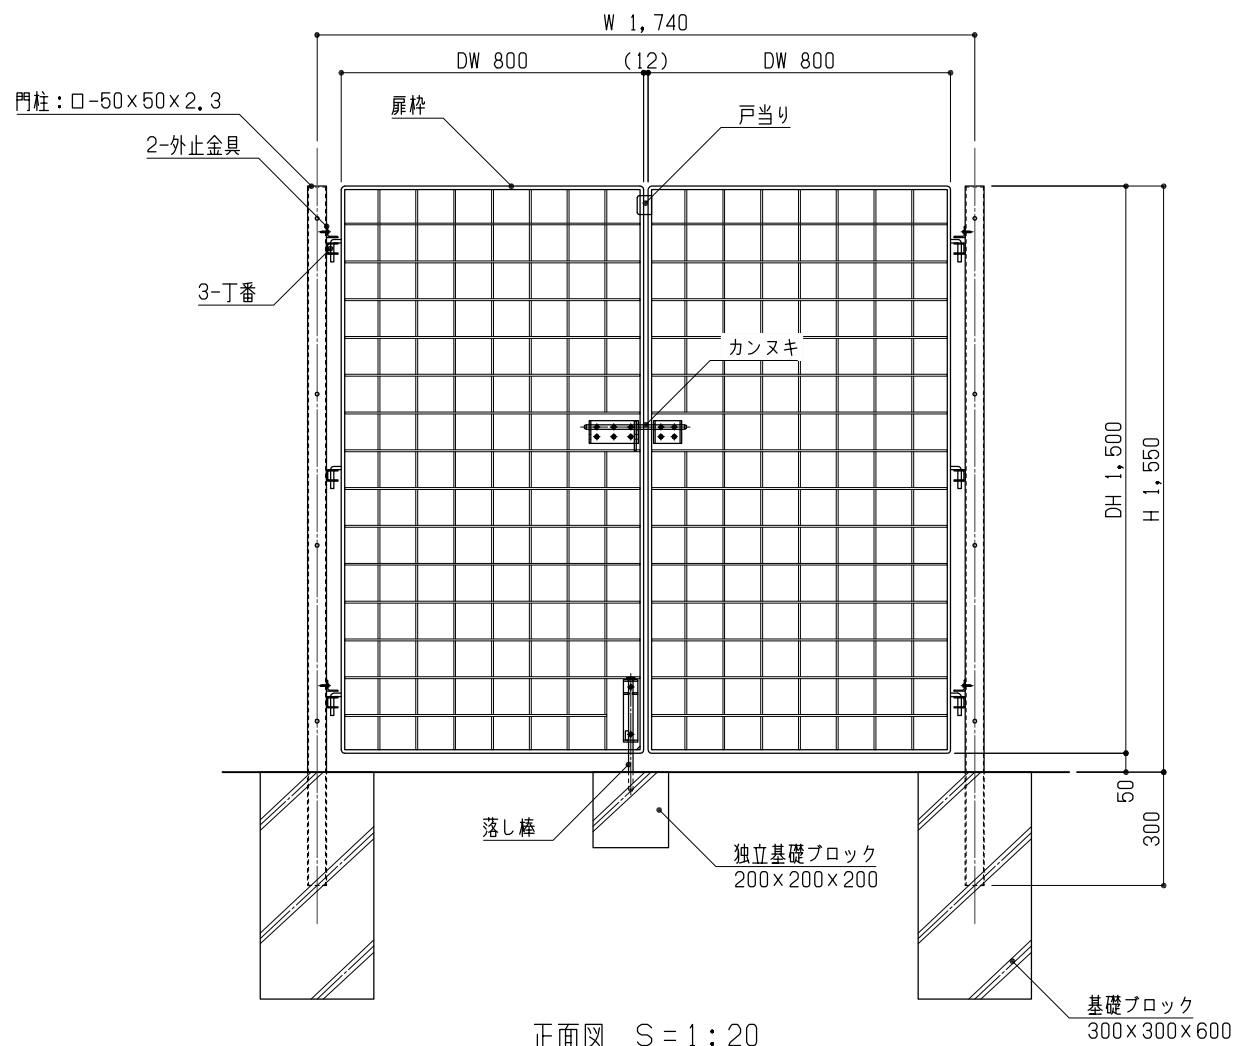


正面図 S = 1 : 20

■ウェーブメッシュ門扉 W1740×H1550


部材名	規格・寸法	材 質	表面処理	部材名	規格・寸法	材 質	表面処理
門柱	柱：□-50×50×2.3 軸受け：PL-3.2t×30×30（コの字形） 戸当り：PL-3t	STKR400 SS400	溶融亜鉛 めっき処理	カンヌキ	φ12.0、PL-4.5t	SR235、SS400	溶融亜鉛 めっき処理
				落し棒	φ12.0、PL-4.5t		
扉枠	外枠：φ9.0 金網：ウェーブメッシュφ5.0×100×100	SR235 SWM-P		落し棒受け	φ21.7×1.5	SUS304	
外止金具	L-30×30×3	SS400		基礎ブロック	300×300×600		
				※基礎ブロック、南京錠は別途。			

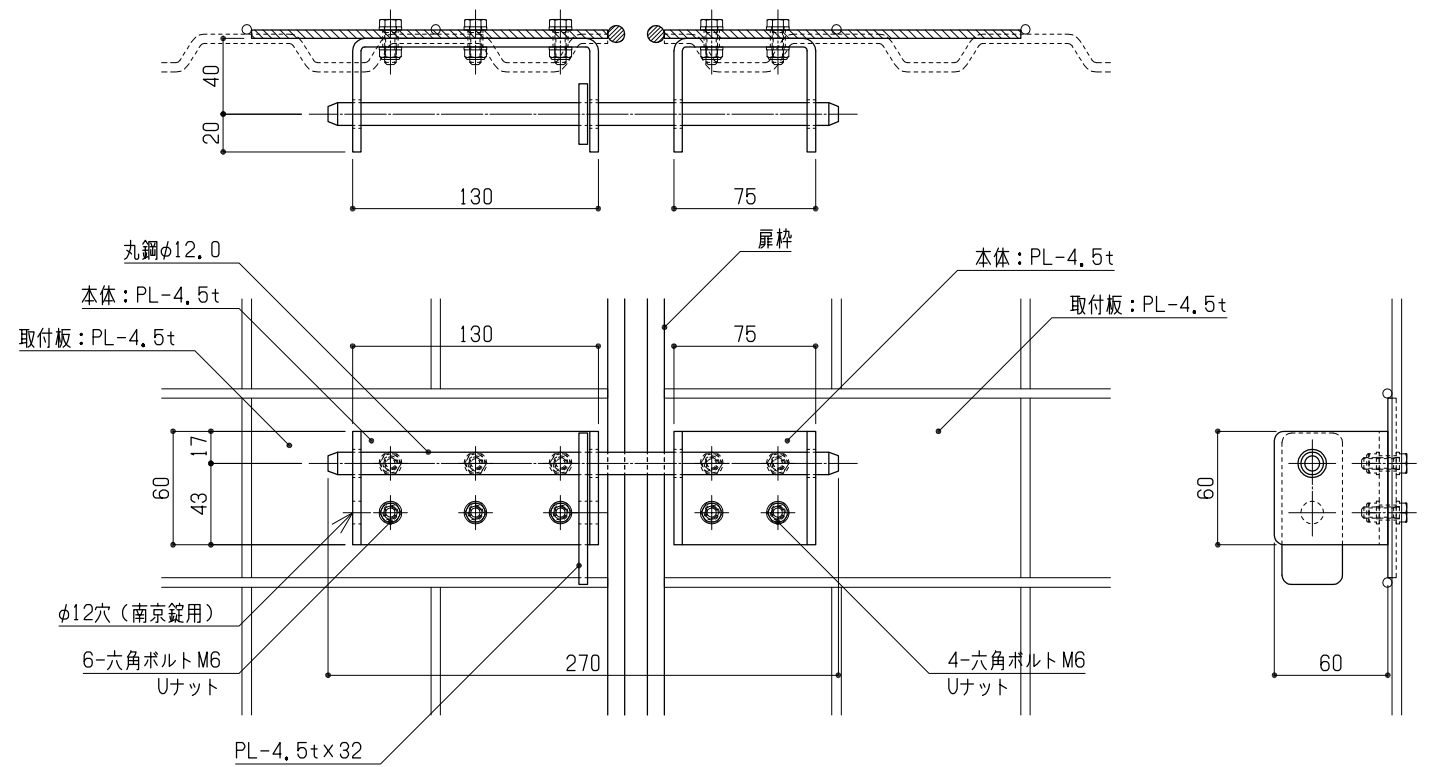


カンヌキ 詳細図 S = 1 : 4

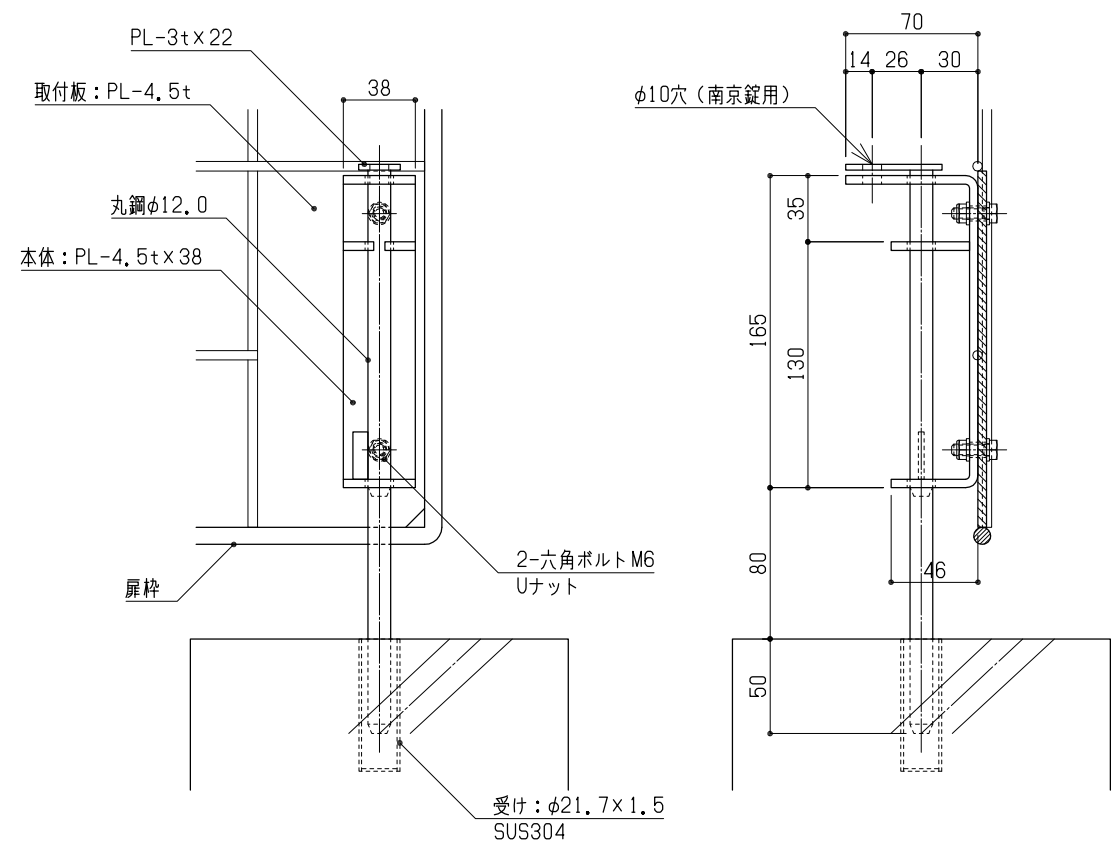


落とし棒 詳細図 S = 1 : 4

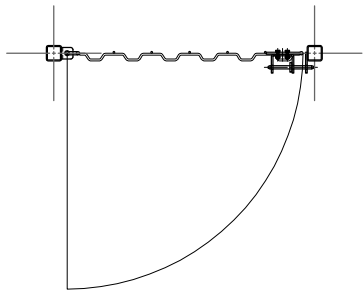


平面図 S = 1 : 20

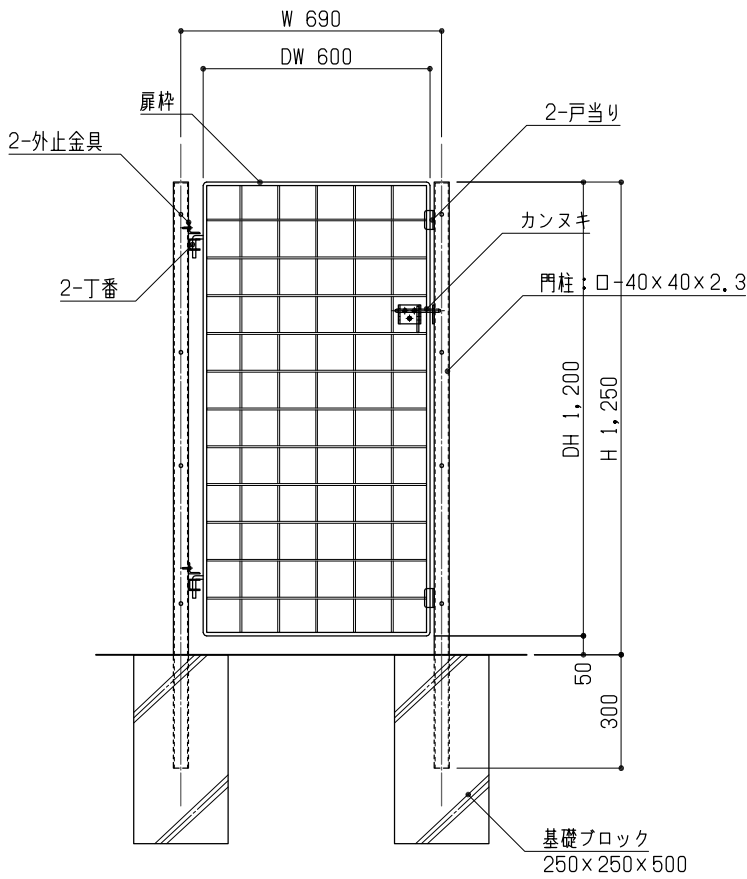

正面図 S = 1 : 20

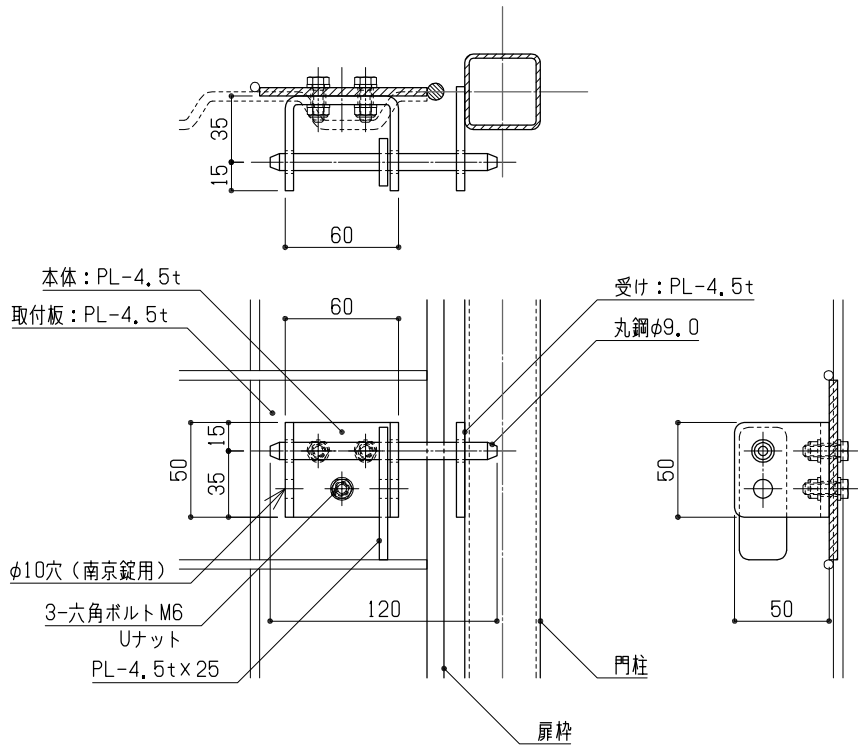

カンヌキ 詳細図 S = 1 : 4

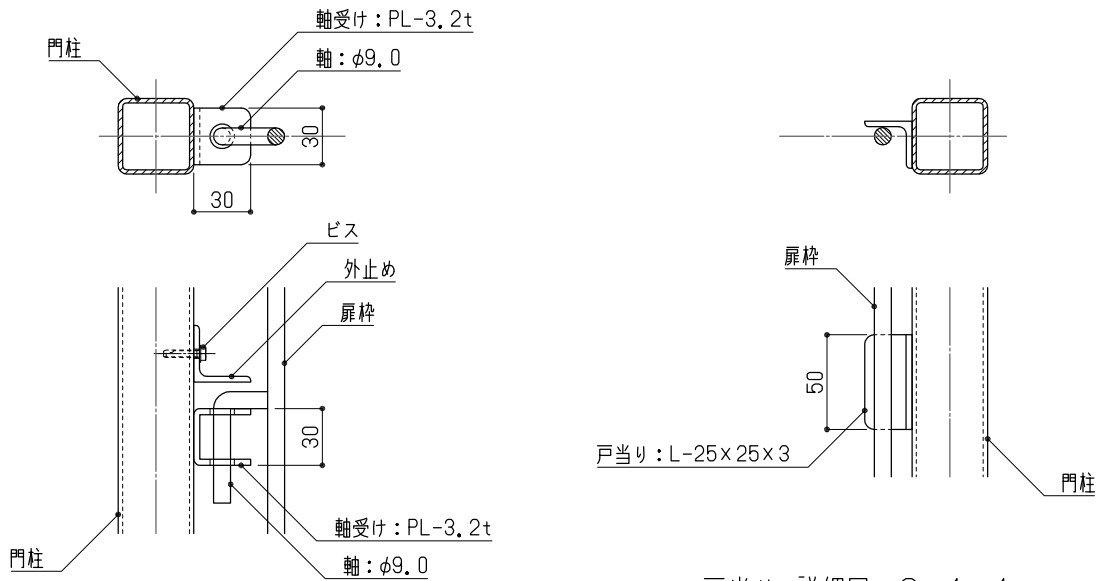


戸当り 詳細図 S = 1 : 4


軸受け 詳細図 S = 1 : 4

■ウェーブメッシュ門扉 W690×H1250


部材名	規格・寸法	材 質	表面処理	部材名	規格・寸法	材 質	表面処理
門柱	柱：□-40×40×2.3	STKR400	溶融亜鉛めっき処理	外止金具	L-30×30×3	SS400	溶融亜鉛めっき処理
	軸受け：PL-3.2t×30×30（コの字形）	SS400		カンヌキ	φ9.0、PL-4.5t	SR235、SS400	
扉枠	戸当り：L-25×25×3	SR235 SWM-P		基礎ブロック	250×250×500		
	外枠：φ9.0			※基礎ブロック、南京錠は別途。			
金網：ウェーブメッシュφ5.0×100×100							

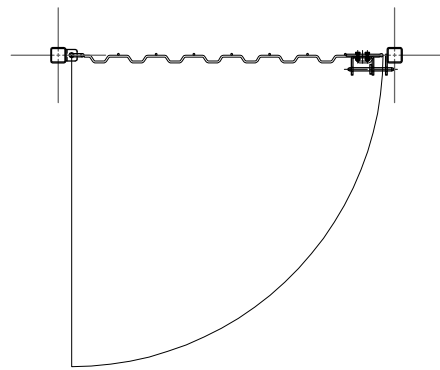


平面図 S = 1 : 20

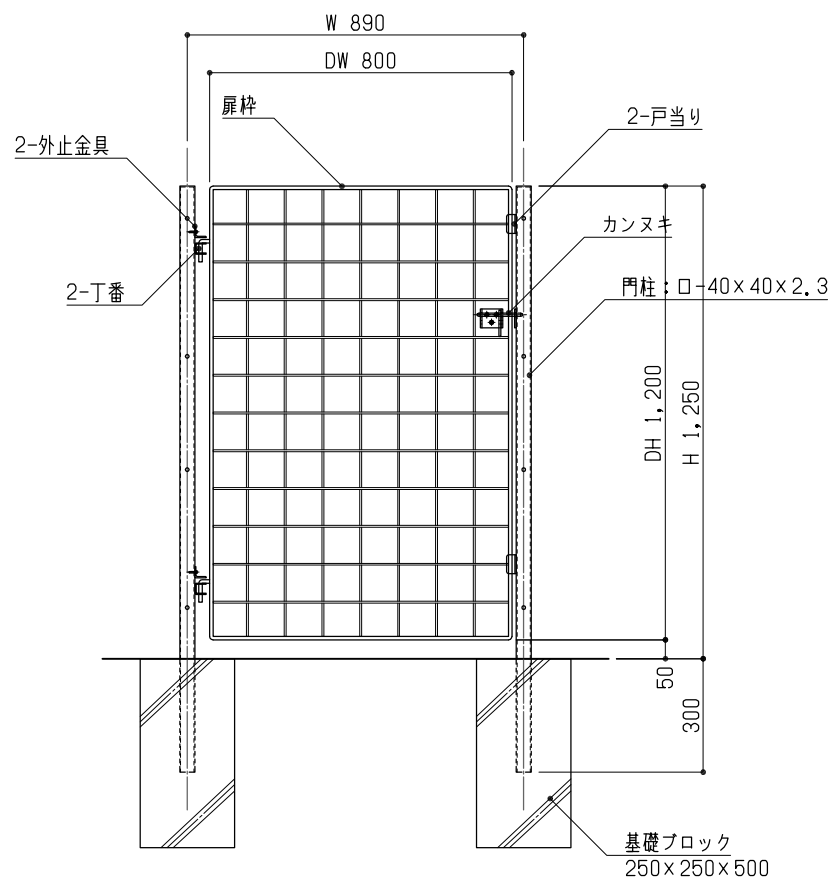

正面図 S = 1 : 20

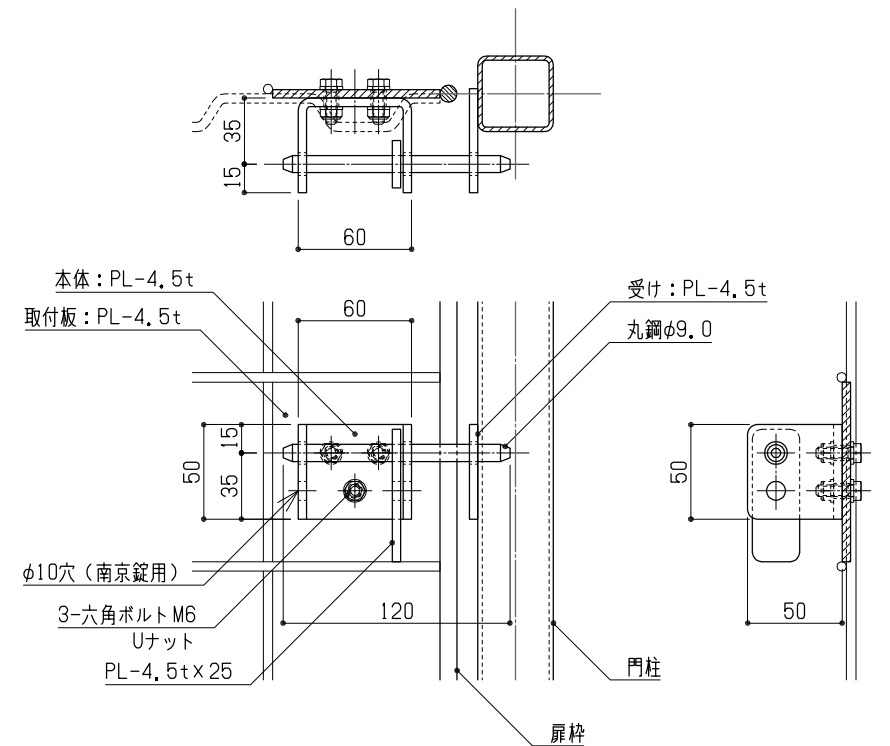

カンヌキ 詳細図 S = 1 : 4

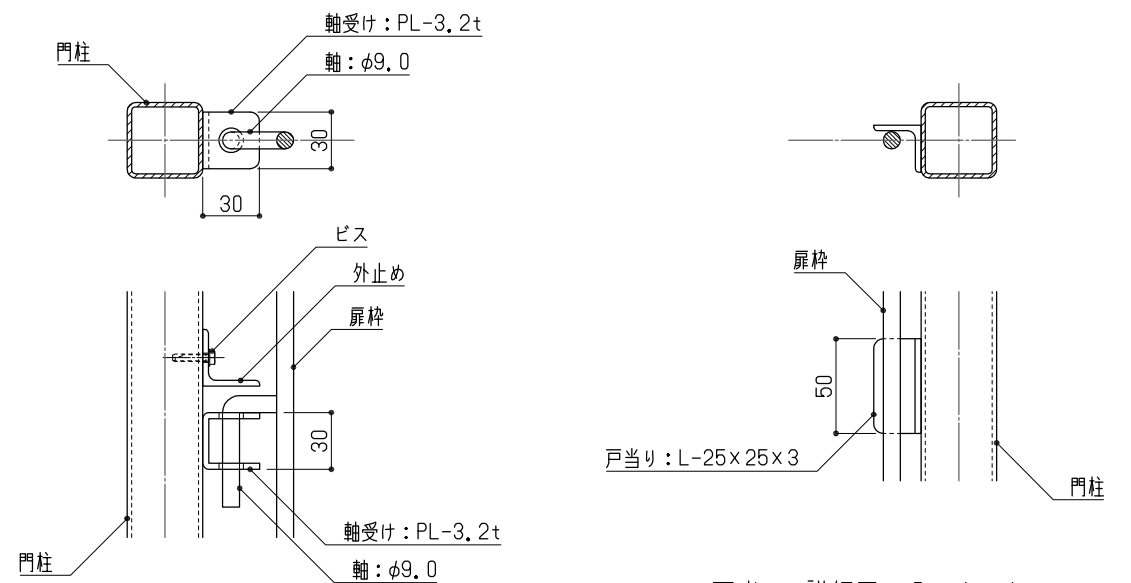


戸当り 詳細図 S = 1 : 4


軸受け 詳細図 S = 1 : 4

■ウェーブメッシュ門扉 W890×H1250

部材名	規格・寸法	材 質	表面処理	部材名	規格・寸法	材 質	表面処理
門柱	柱：□-40×40×2.3	STKR400	溶融亜鉛めっき処理	外止金具	L-30×30×3	SS400	溶融亜鉛めっき処理
	軸受け：PL-3.2t×30×30（コの字形）	SS400		カンヌキ	φ9.0、PL-4.5t	SR235、SS400	
扉枠	戸当り：L-25×25×3	SR235 SWM-P		基礎ブロック	250×250×500		
	外枠：φ9.0			※基礎ブロック、南京錠は別途。			
金網：ウェーブメッシュφ5.0×100×100							

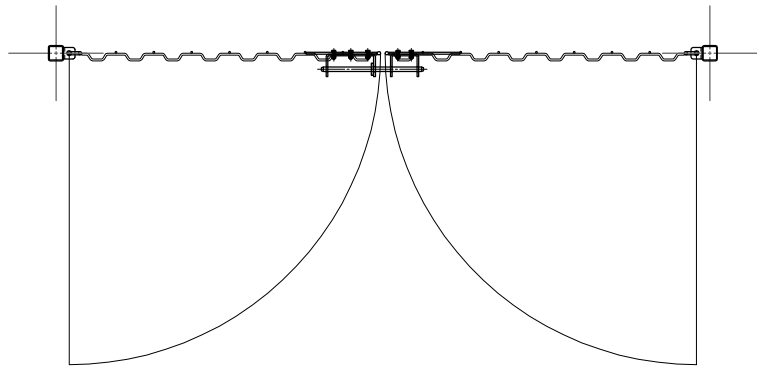


平面図 S = 1 : 20

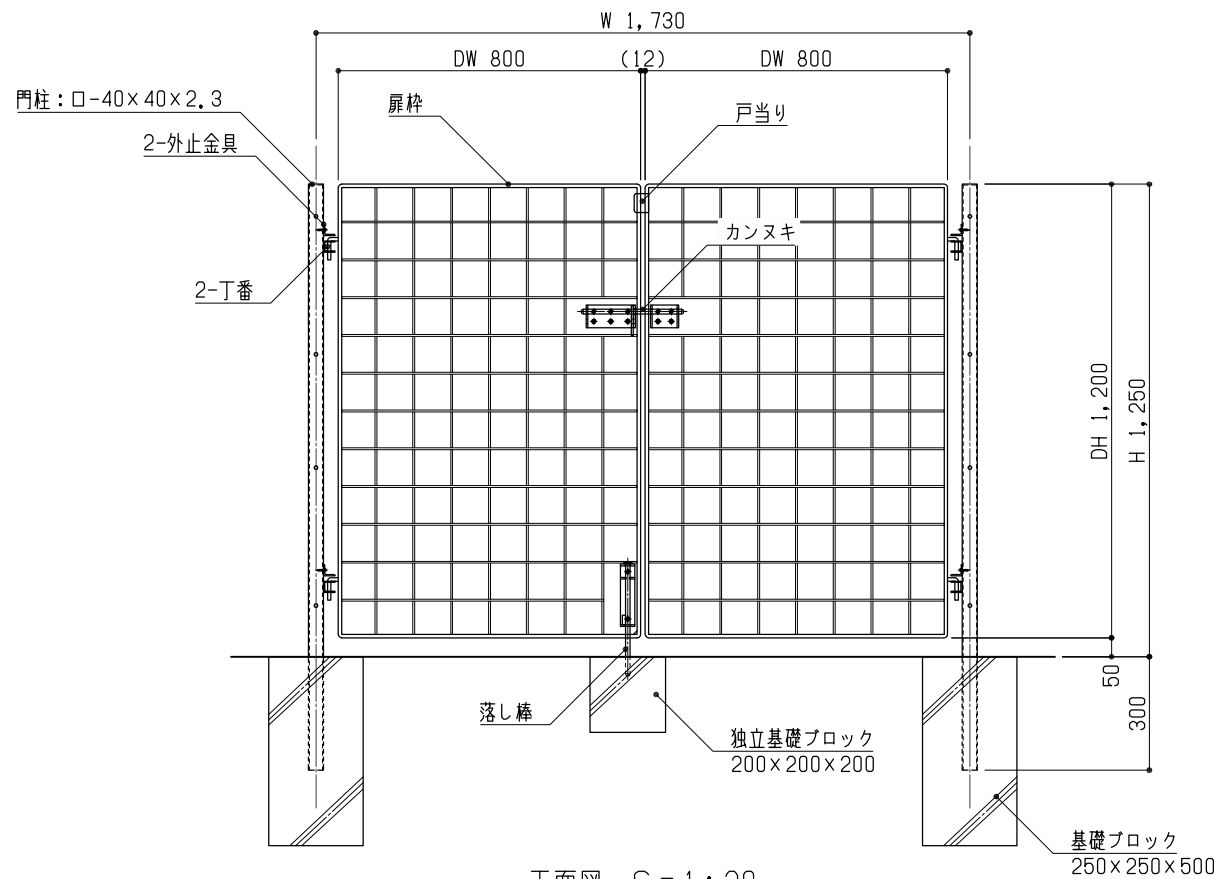


正面図 S = 1 : 20

■ウェーブメッシュ門扉 W1730×H1250


部材名	規格・寸法	材 質	表面処理	部材名	規格・寸法	材 質	表面処理
門柱	柱：□-40×40×2.3 軸受け：PL-3.2×30×30（コの字形） 戸当り：PL-3t	STKR400 SS400	溶融亜鉛 めっき処理	カンヌキ	φ12.0、PL-4.5t	SR235、SS400	溶融亜鉛 めっき処理
				落し棒	φ12.0、PL-4.5t		
扉枠	外枠：φ9.0 金網：ウェーブメッシュφ5.0×100×100	SR235 SWM-P		落し棒受け	φ21.7×1.5	SUS304	
				基礎ブロック	250×250×500		
外止金具	L-30×30×3	SS400		※基礎ブロック、南京錠は別途。			

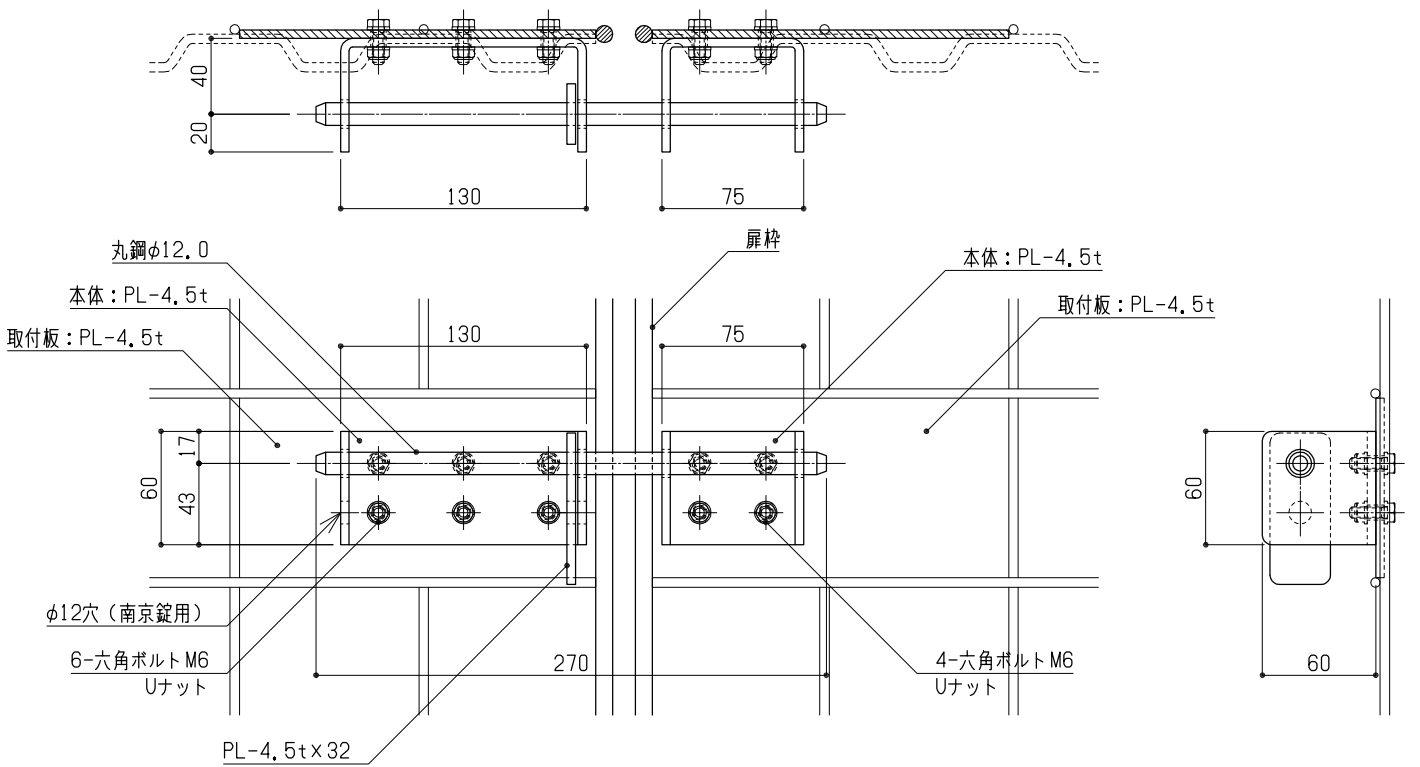


カンヌキ 詳細図 S = 1 : 4

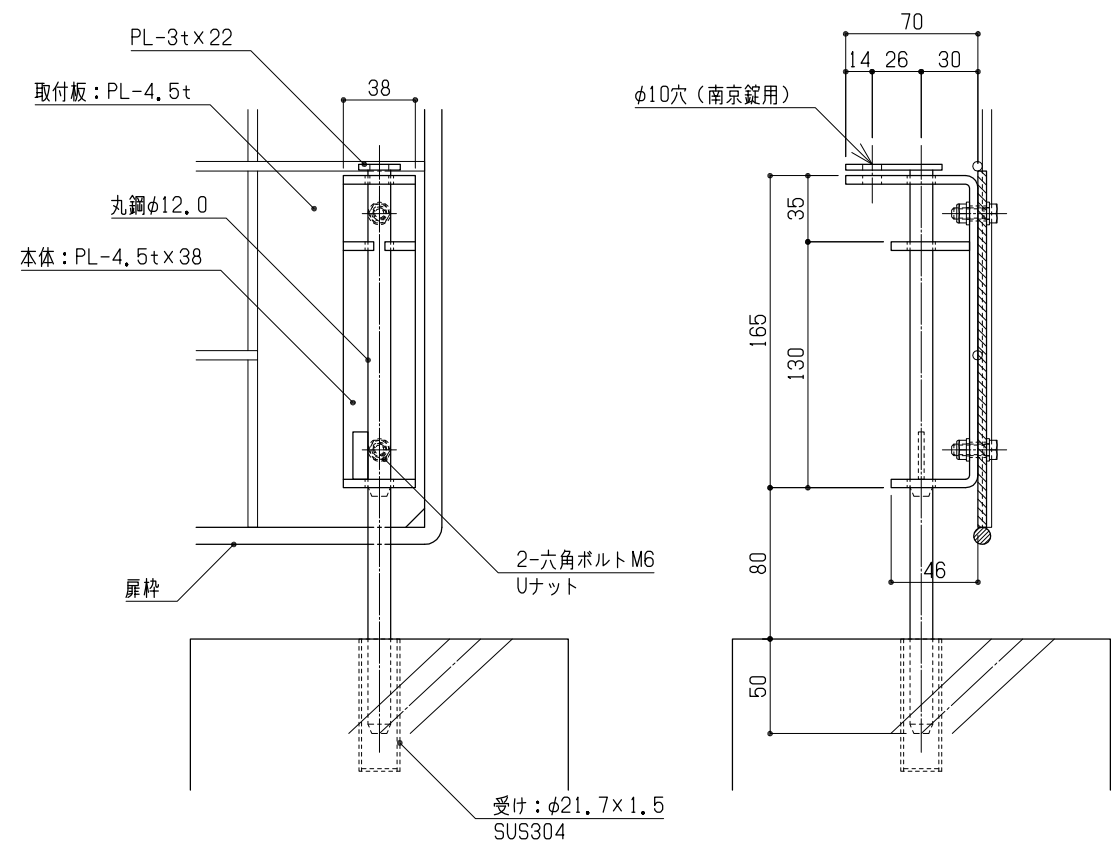


落とし棒 詳細図 S = 1 : 4

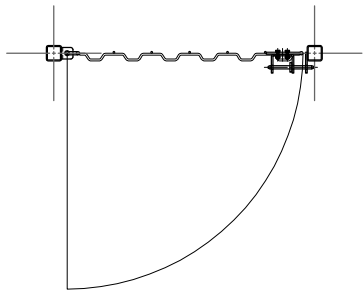


平面図 S = 1 : 20

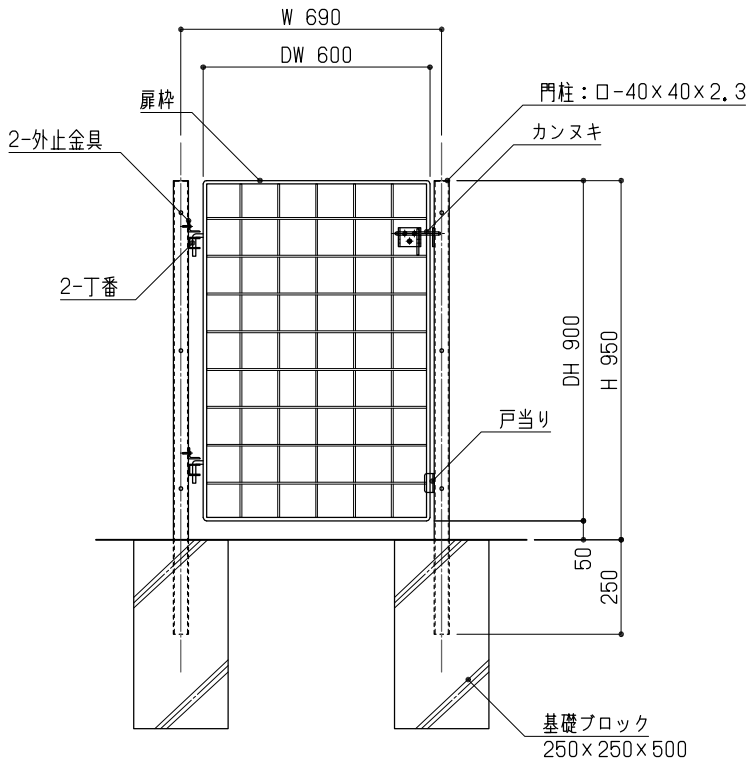

正面図 S = 1 : 20

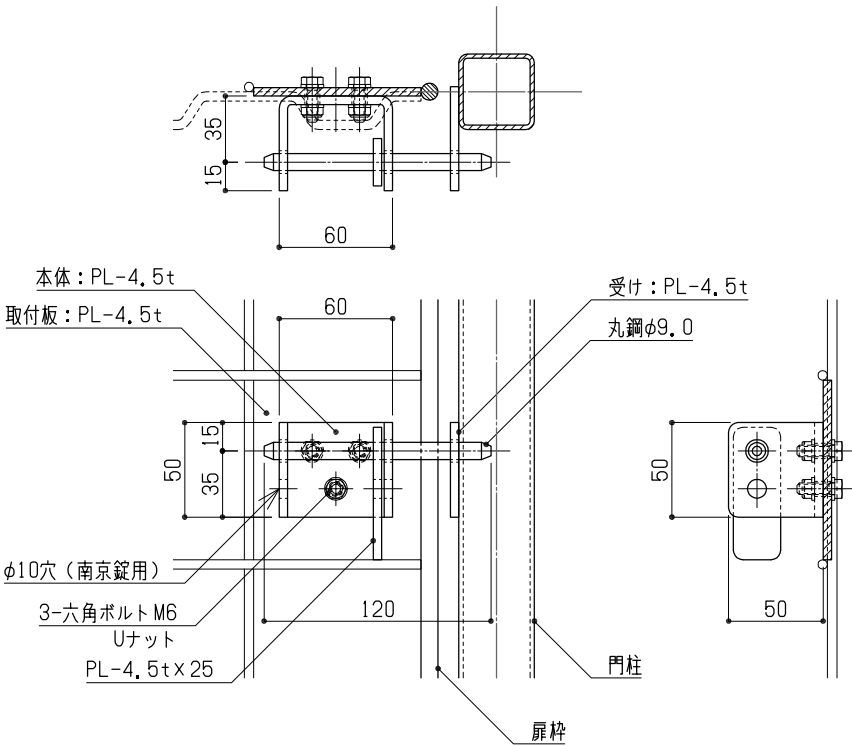

カンヌキ 詳細図 S = 1 : 4

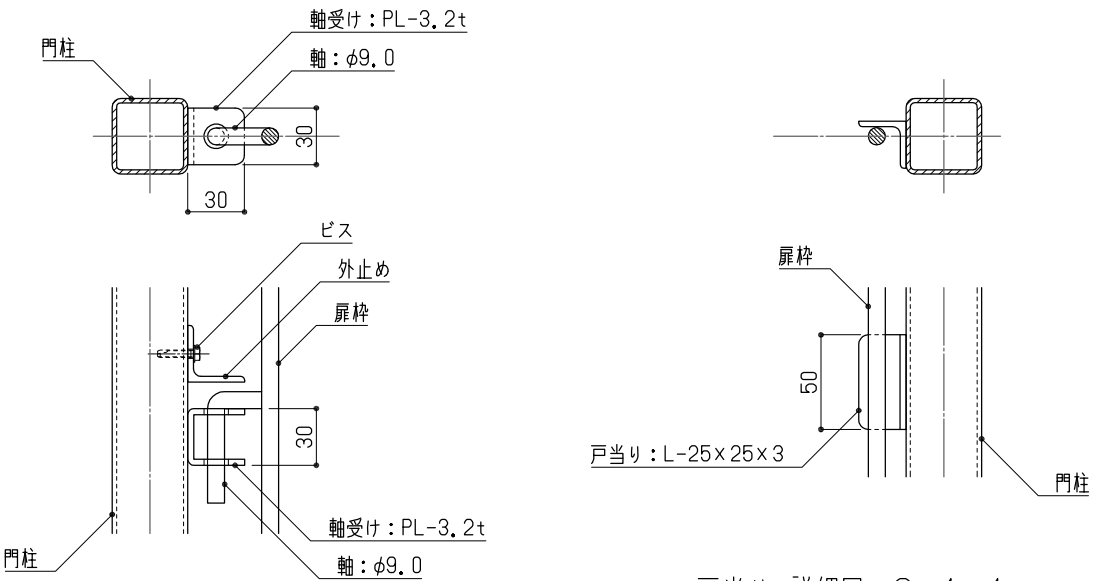


戸当り 詳細図 S = 1 : 4


軸受け 詳細図 S = 1 : 4

■ウェーブメッシュ門扉 W690×H950


部材名	規格・寸法	材 質	表面処理	部材名	規格・寸法	材 質	表面処理
門柱	柱：□-40×40×2.3	STKR400	溶融亜鉛めっき処理	外止金具	L-30×30×3	SS400	溶融亜鉛めっき処理
	軸受け：PL-3.2t×30×30（コの字形）	SS400		カンヌキ	φ9.0、PL-4.5t	SR235、SS400	
扉枠	戸当り：L-25×25×3	SR235 SWM-P		基礎ブロック	250×250×500		
	外枠：φ9.0			※基礎ブロック、南京錠は別途。			
金網：ウェーブメッシュφ5.0×100×100							

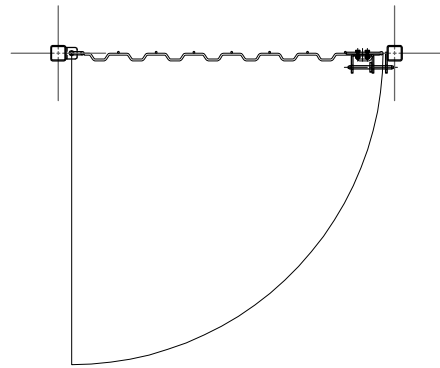


平面図 S = 1 : 20

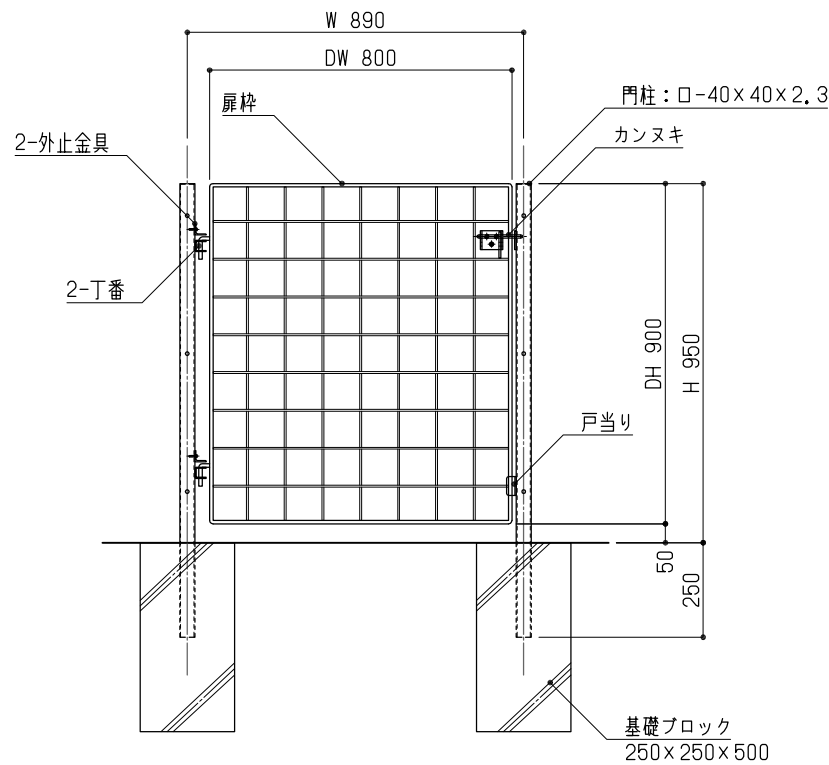

正面図 S = 1 : 20

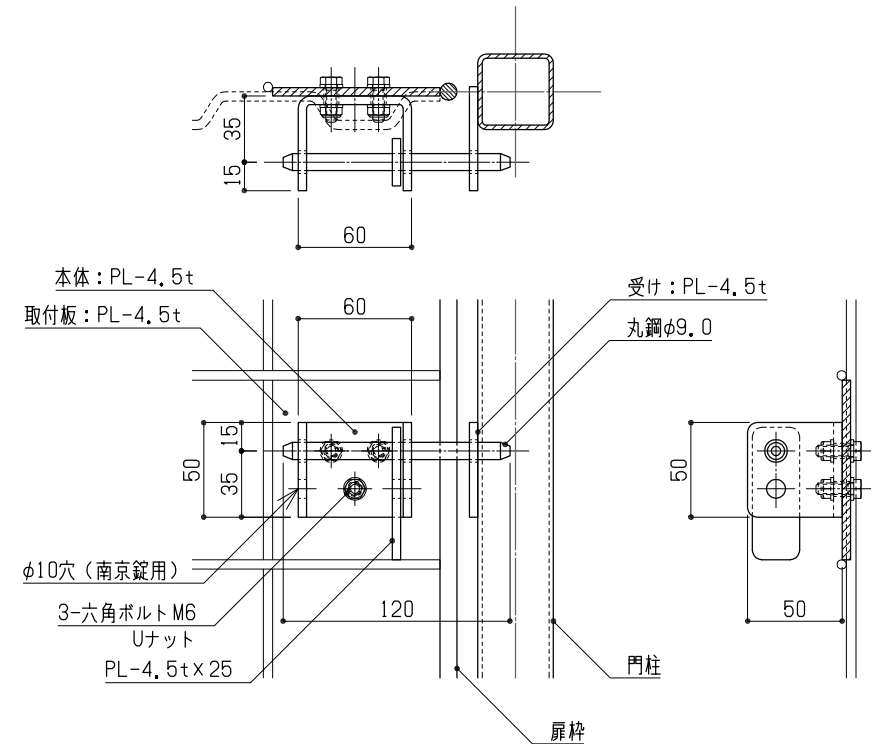

カンヌキ 詳細図 S = 1 : 4

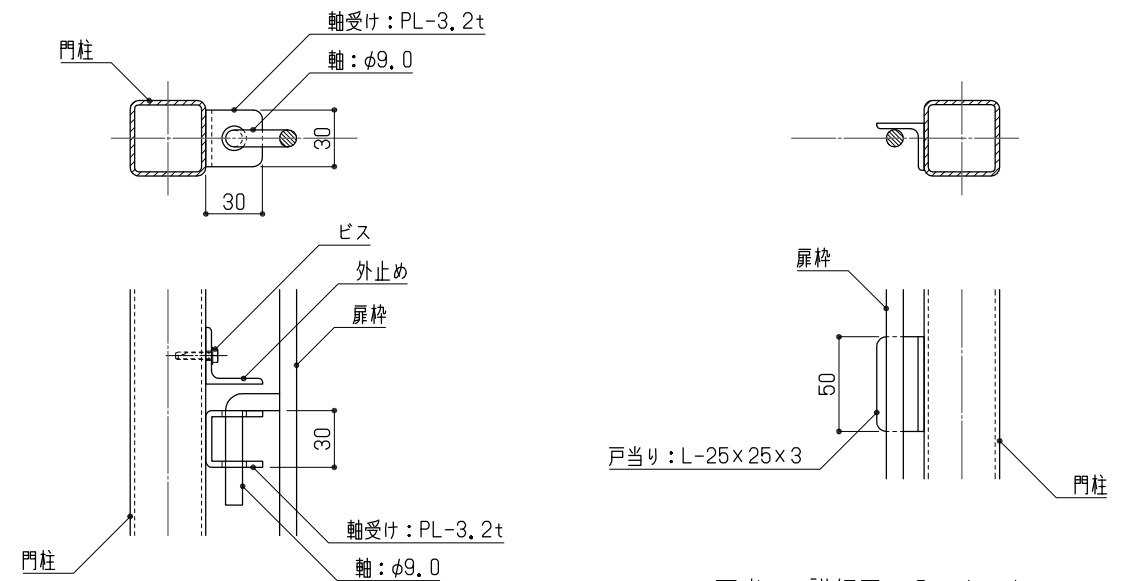


戸当り 詳細図 S = 1 : 4


軸受け 詳細図 S = 1 : 4

■ウェーブメッシュ門扉 W890×H950


部材名	規格・寸法	材 質	表面処理	部材名	規格・寸法	材 質	表面処理
門柱	柱：□-40×40×2.3	STKR400	溶融亜鉛めっき処理	外止金具	L-30×30×3	SS400	溶融亜鉛めっき処理
	軸受け：PL-3.2t×30×30（コの字形）	SS400		カンヌキ	φ9.0、PL-4.5t	SR235、SS400	
扉枠	戸当り：L-25×25×3	SR235 SWM-P		基礎ブロック	250×250×500		
	外枠：φ9.0			※基礎ブロック、南京錠は別途。			
金網：ウェーブメッシュφ5.0×100×100							

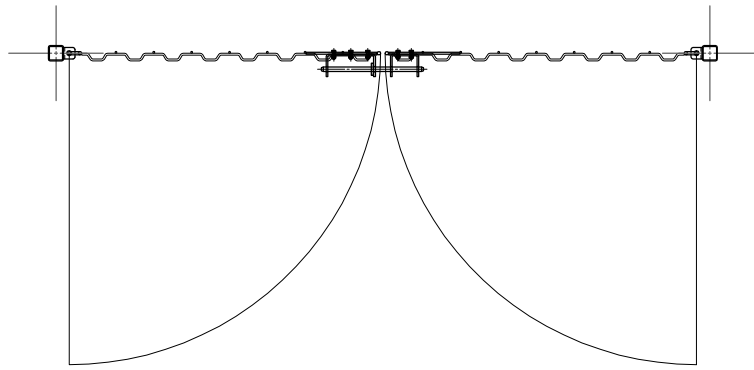


平面図 S = 1 : 20

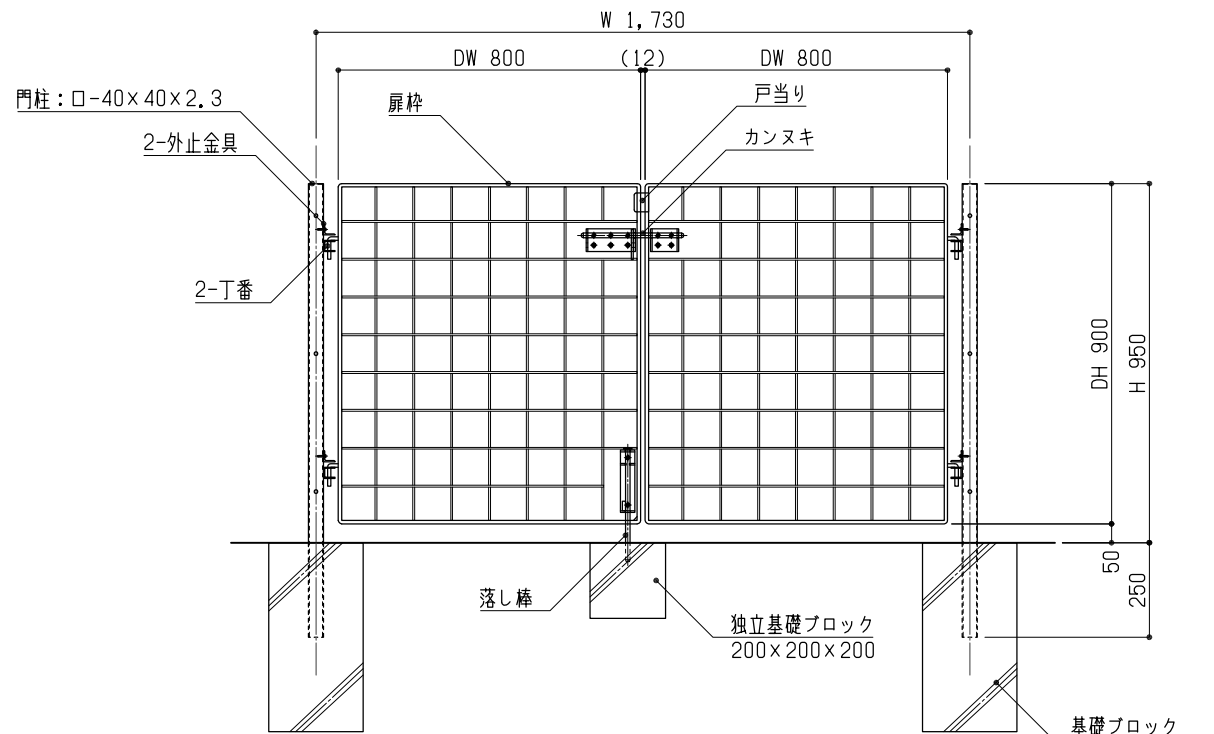

正面図 S = 1 : 20

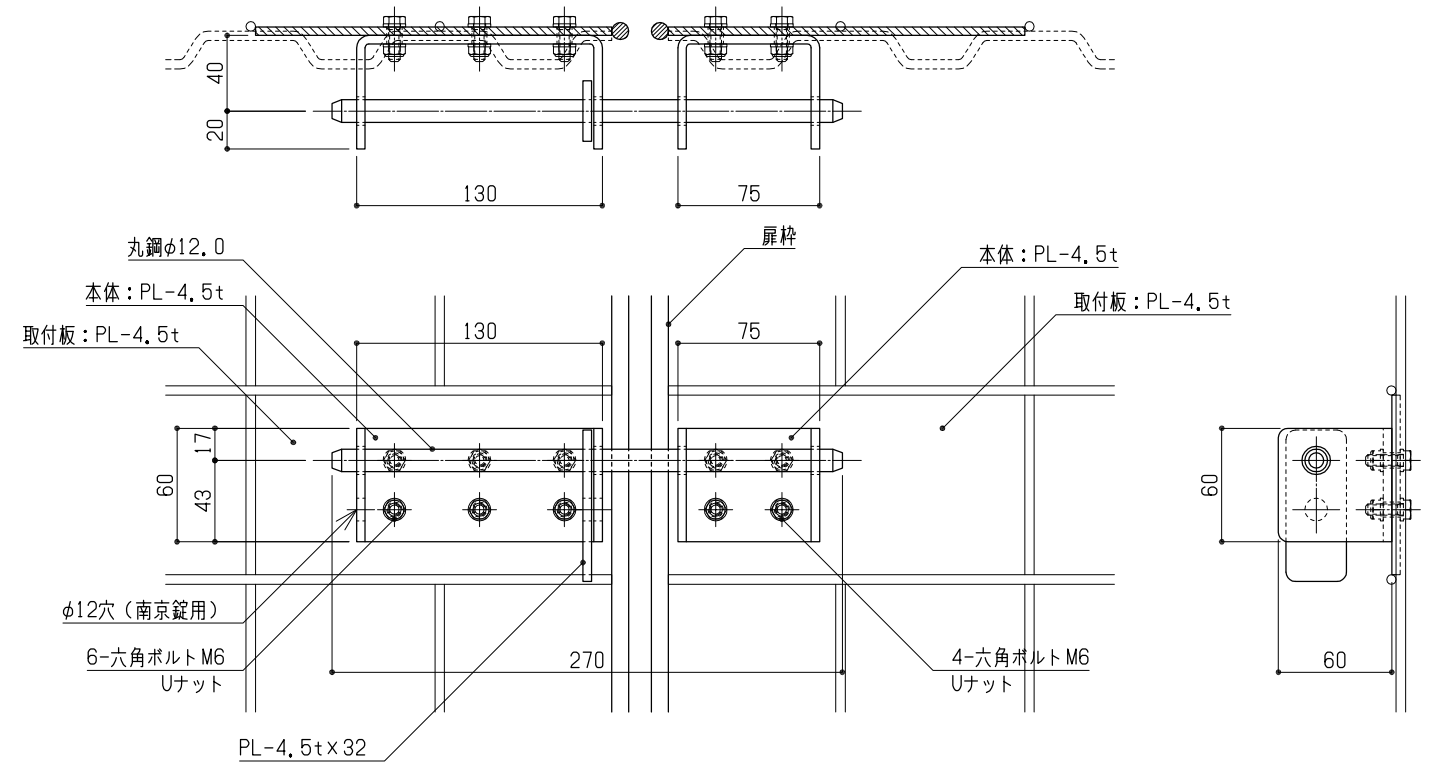

カンヌキ 詳細図 S = 1 : 4

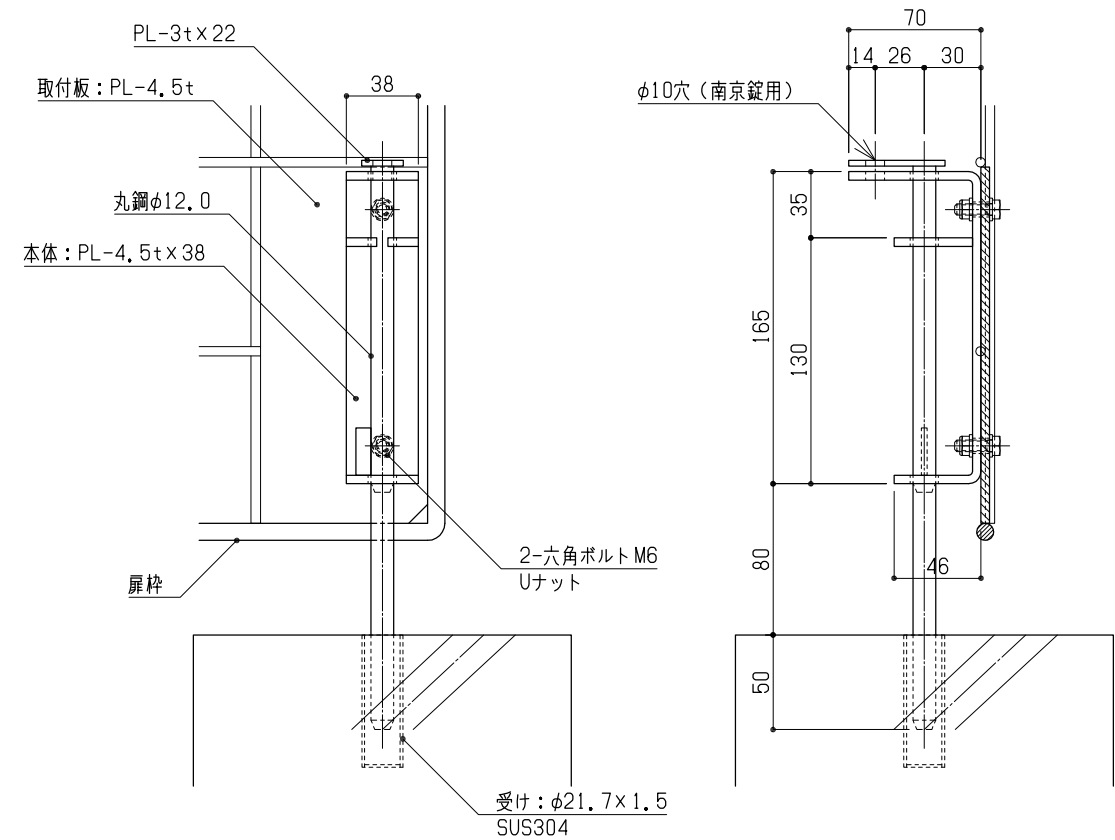

落し棒 詳細図 S = 1 : 4

■ウェーブメッシュ門扉 W1730×H950

部材名	規格・寸法	材 質	表面処理	部材名	規格・寸法	材 質	表面処理
門柱	柱：□-40×40×2.3	STKR400	溶融亜鉛めっき処理	カンヌキ	φ12.0、PL-4.5t	SR235、SS400	溶融亜鉛めっき処理
	軸受け：PL-3.2t×30×30（コの字形）	SS400		落し棒	φ12.0、PL-4.5t		
扉枠	外枠：φ9.0	SR235		落し棒受け	φ21.7×1.5	SUS304	
	金網：ウェーブメッシュφ5.0×100×100	SWM-P		基礎ブロック	250×250×500		
外止金具	L-30×30×3	SS400		※基礎ブロック、南京錠は別途。			